Lv1

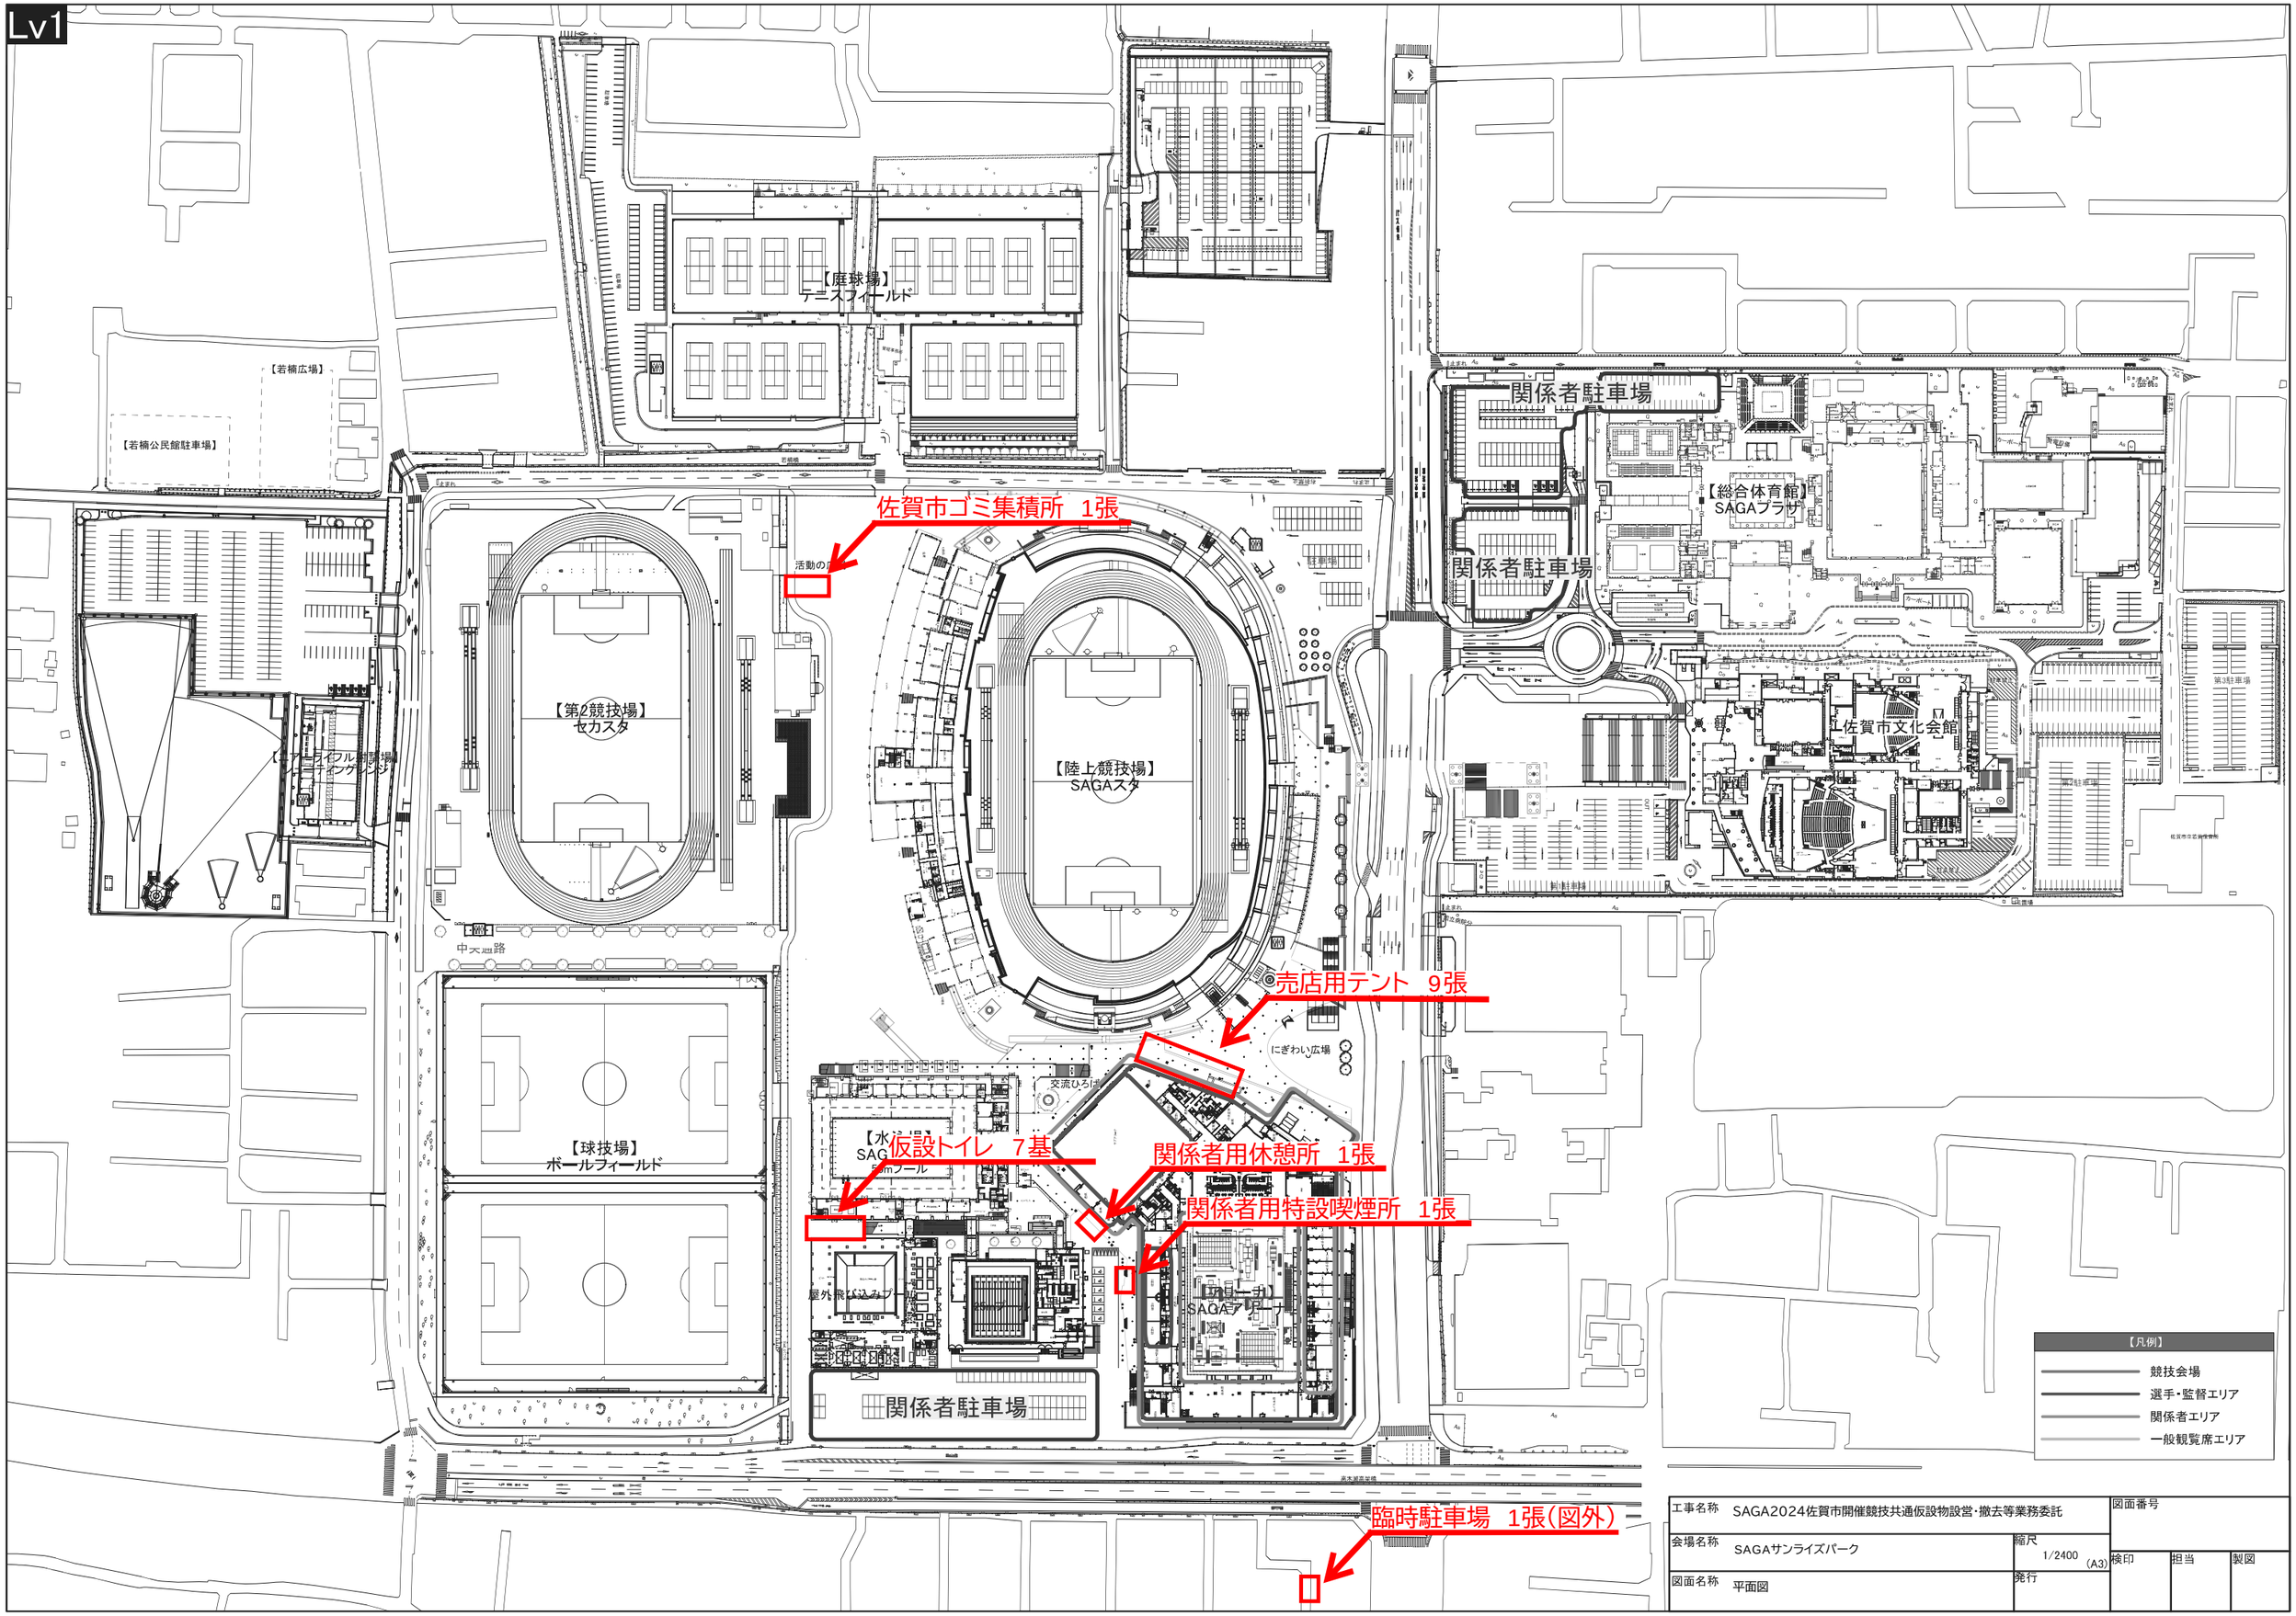

工事名称	SAGA2024佐賀市開催競技共通仮設物設営・撤去等業務委託	図面番号	
会場名称	SAGAサンライズパーク	縮尺 1/2400 (A3)	検印 / 担当 / 製図
図面名称	平面図	発行	