

体操競技	
No.	施設名
A	競技会場
B	サブ会場
C	男子選手招集所
D	女子選手招集所
E	女子選手更衣室
F	男子選手更衣室

共通施設	
No.	施設名
1	役員・来賓控室(競技団体)
2	役員・来賓控室(行政)
3	競技本部・競技役員控室
4	実施本部
5	女子審判員控室
6	男子審判員控室
7	競技補助員控室
8	競技会スタッフ・ボランティア控室
9	視察員控室
10	報道員控室
11	競技役員控室
12	ドーピングコントロールエリア
13	関係者休憩所
14	弁当引換所
15	受付(行政)
16	受付(競技団体)
17	救護所
18	アイシング・無料ドリンクコーナー
19	記録速報所
20	インタビューコーナー
21	コンディショニングルーム
22	喫煙所
23	環境美化係控所
24	売店

SAGA2024 佐賀市実行委員会




競技名  
図面名

体操競技  
会場配置計画(SAGAアリーナ1階)

縮尺  
修正日

S=1/600(A3)  
2024/03/05

体操競技	
No.	施設名
J	練習会場

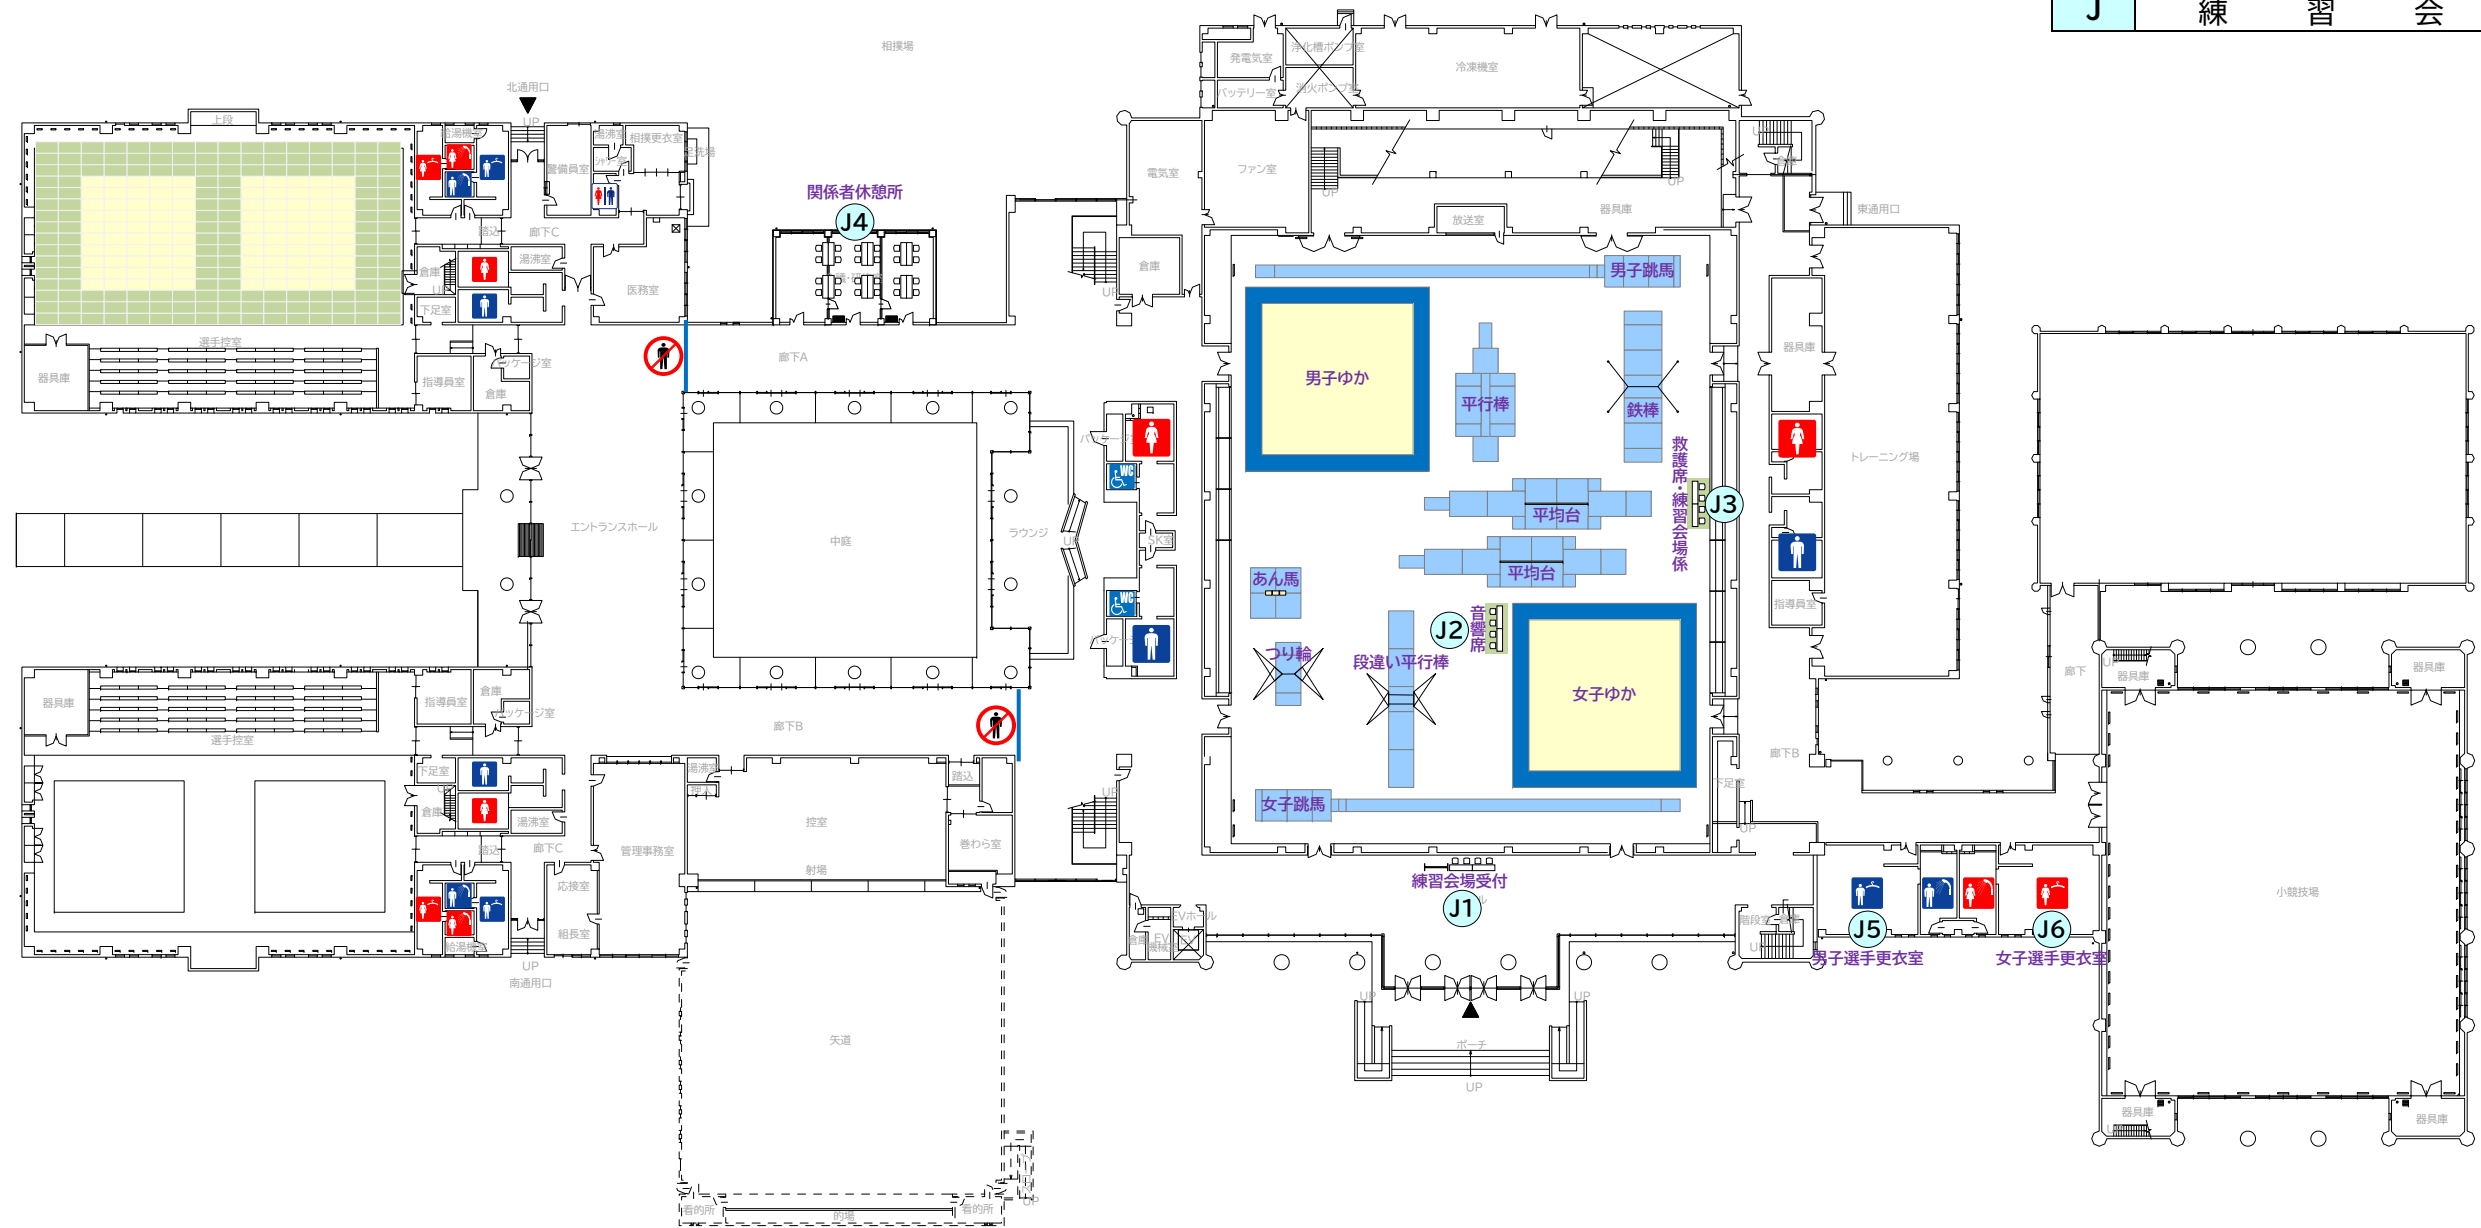

No.	項目 / 規格	数量	単位	調達方法	No.	項目 / 規格	数量	単位	調達方法	No.	項目 / 規格	数量	単位	調達方法	No.	項目 / 規格	数量	単位	調達方法					
1	【J1.練習会場受付】				11	【J2.音響席】				21	【J3.救護席・練習会場係】				31	【J4.関係者休憩所】								
2	長机	2	台	施設備品	12	長机	2	台	施設備品	22	長机	2	台	施設備品	32	長机	12	台	施設備品	42	イレクターフェンスW1800	6	枚	レンタル
3	椅子	4	脚	施設備品	13	椅子	4	脚	施設備品	23	椅子	4	脚	施設備品	33	椅子	24	脚	施設備品	43				
4	ホワイトボード	1	台	レンタル	14	フロアシート	7	m2	レンタル	24	デジタルタイマー	2	台	レンタル	34					44				
5					15	音響設備	1	式	レンタル	25	フロアシート	7	m2	レンタル	35	【J5.男子選手更衣室】					45			
6					16					26	クーラーボックス50L	1	台	レンタル	36	既存施設を利用					46			
7					17					27	モップ	5	本	レンタル	37	【J6.女子選手更衣室】					47			
8					18					28	モップ(スペア)	30	個	レンタル	38	既存施設を利用					48			
9					19					29	業務用掃除機	2	台	レンタル	39					49				
10					20					30	ドラムコード30m	3	個	レンタル	40					50				

SAGA2024 佐賀市実行委員会



**SAGA 2024** 国スポ 全障スポ  
新しい大会へ。すべての人に、スポーツのチカラを。

競技名

体操競技

縮尺

S=1/600(A3)

図面名

会場配置計画(SAGAプラザ1階)

修正日

2024/03/05