

新 体 操	
No.	施 設 名
A	競 技 会 場
B	サ ブ 会 場
C	手 具 点 検 所
D	男 子 選 手 更 衣 室
E	女 子 選 手 更 衣 室

共 通 施 設	
No.	施 設 名
1	役員・来賓控室(競技団体)
2	役員・来賓控室(行政)
3	競技本部・競技役員控室
4	実 施 本 部
5	女子審判員控室
6	男子審判員控室
7	競技補助員控室
8	競技会スタッフ・ボランティア控室
9	視 察 員 控 室
10	報 道 員 控 室
11	競 技 役 員 控 室
12	ドーピングコントロールエリア
13	関係者休憩所
14	弁 当 引 換 所
15	受 付 (行 政)
16	受 付 (競 技 団 体)
17	救 護 所
18	アイシング・無料ドリンクコーナー
19	記 録 速 報 所
20	インタビューコーナー
21	コンディショニングルーム
22	喫 煙 所
23	環 境 美 化 係 控 所
24	売 店

SAGA2024 佐賀市実行委員会




競技名
函面名

新体操
会場配置計画(SAGAアリーナ1階)

縮尺
修正日

S=1/600(A3)
2024/03/05

新 体 操	
No.	施 設 名
K	練 習 会 場

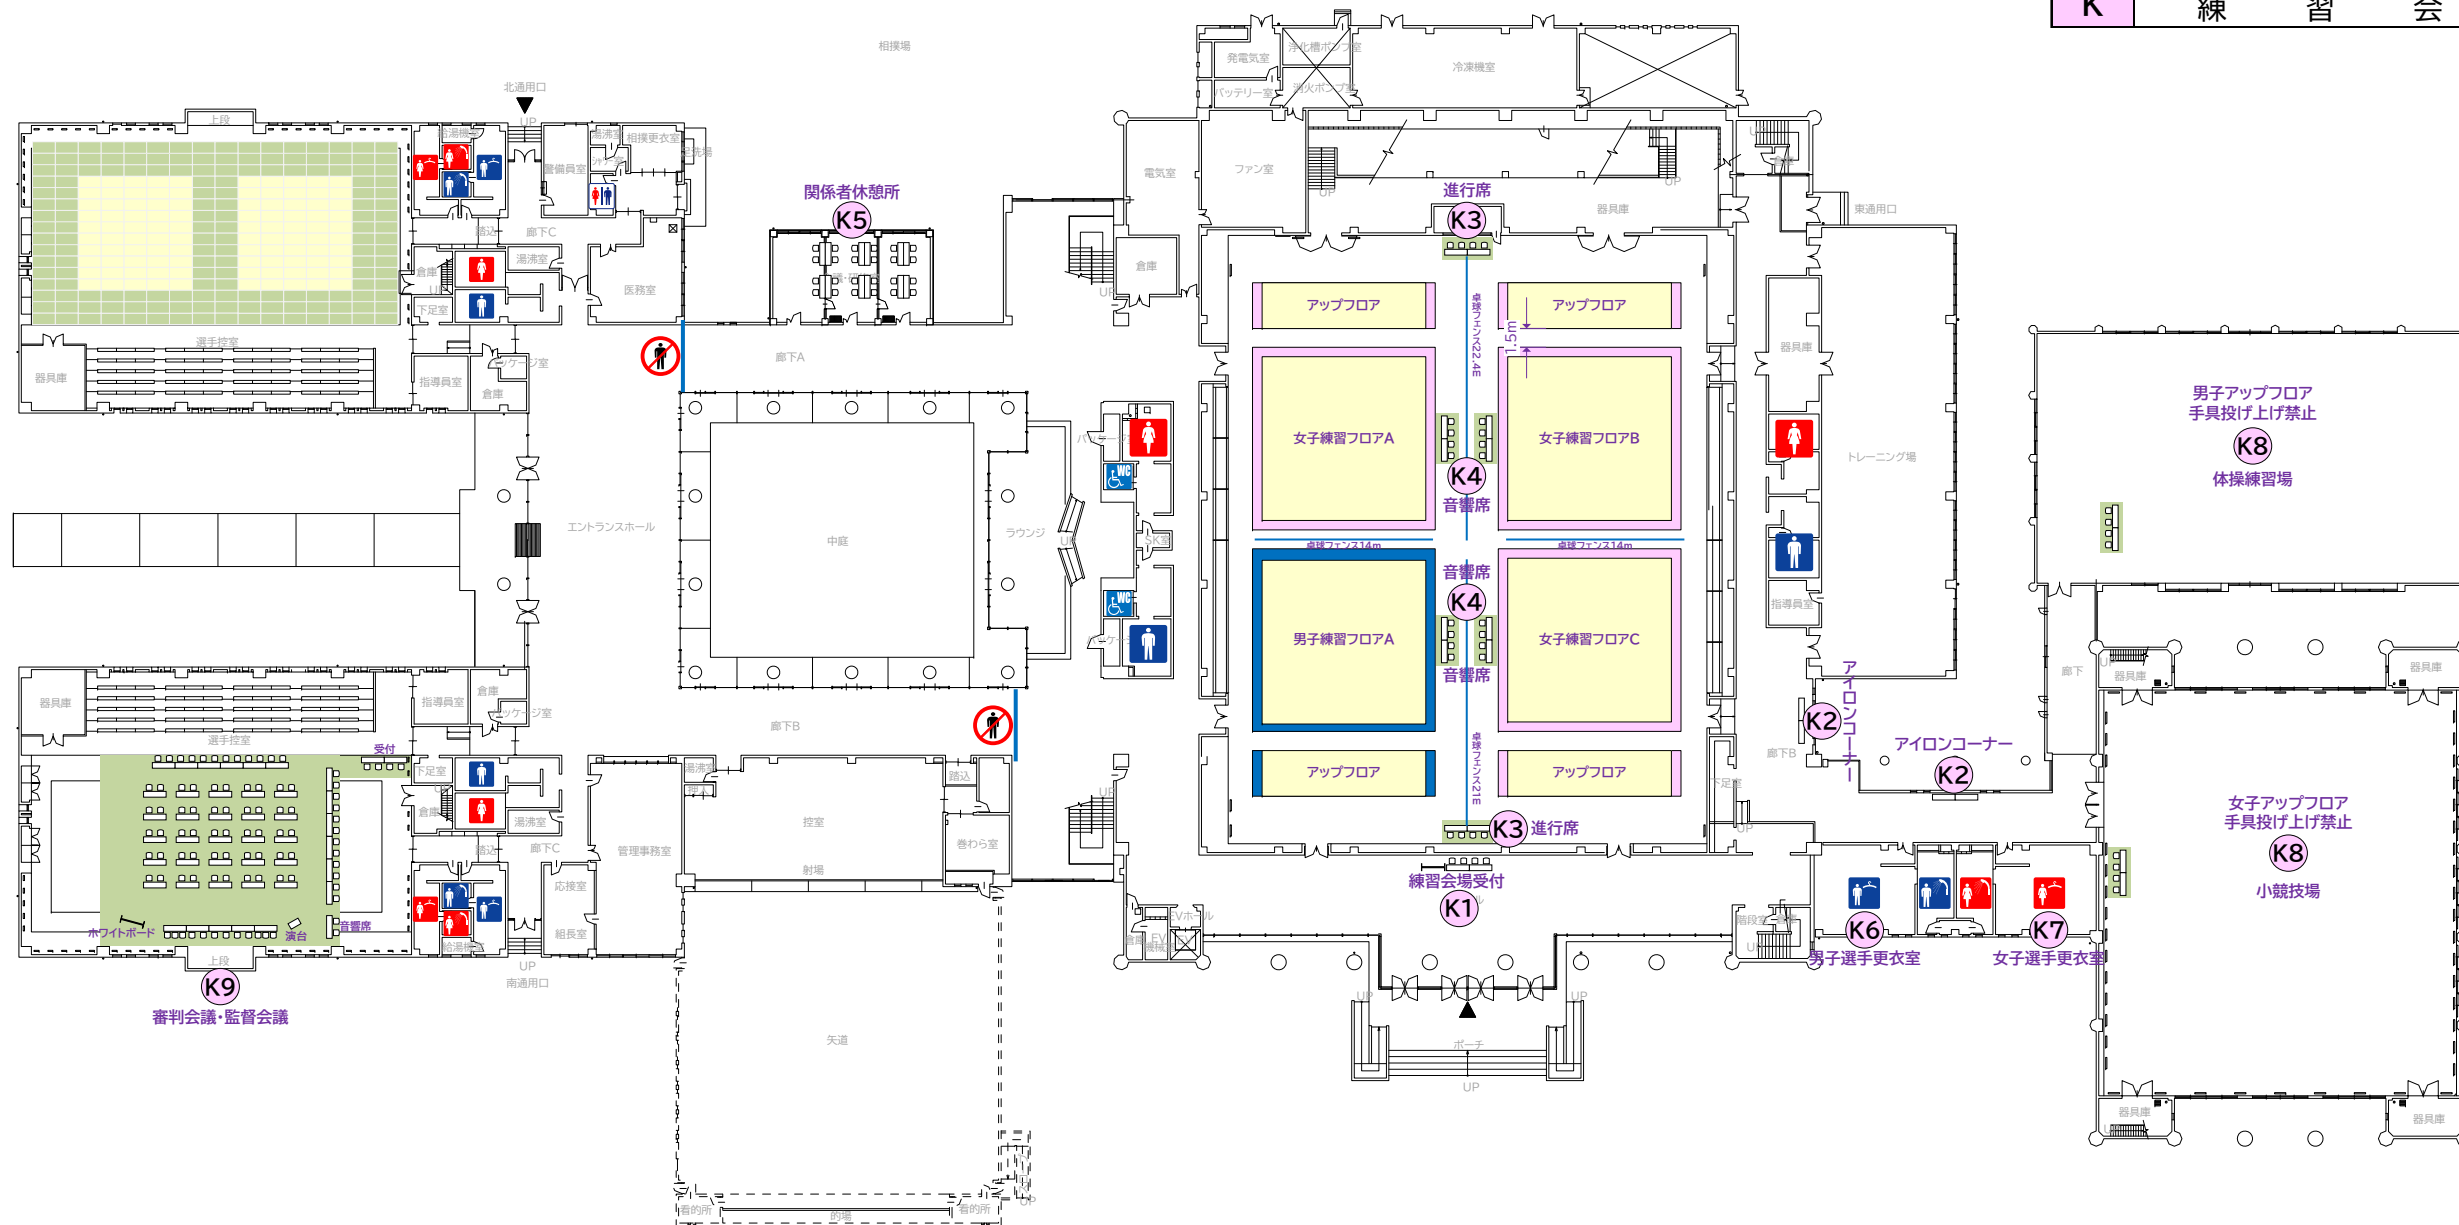

No.	項目 / 規格	数量	単位	調達方法	No.	項目 / 規格	数量	単位	調達方法	No.	項目 / 規格	数量	単位	調達方法	No.	項目 / 規格	数量	単位	調達方法	No.	項目 / 規格	数量	単位	調達方法						
1	【K1.練習会場受付】				11	【K3.進行席】				21	ドラムコード30m	1	個	レンタル	31	【K5.関係者休憩所】				41	【K8.アップフロア】				51	【K9.審判会議・監督会議】				
2	長机	2	台	施設備品	12	長机	4	台	施設備品	22				31	長机	12	台	施設備品	41	長机	4	台	施設備品	51	長机	45	台	施設備品		
3	椅子	4	脚	施設備品	13	椅子	8	脚	施設備品	23				32	椅子	24	脚	施設備品	42	椅子	8	脚	施設備品	52	椅子	92	脚	施設備品		
4	ホワイトボード	1	台	継続	14	デジタルタイマー	2	台	継続	24	【K4.音響席】			33				43	椅子				53	椅子	1	台	施設備品			
5	【K2.アイロンコーナー】				15	フロアシート	14	m2	レンタル	25	長机	8	台	施設備品	34				44	フロアシート	14	m2	レンタル	54	演台	1	台	施設備品		
6	長机	4	台	施設備品	16	クーラーボックス50L	1	個	継続	26	椅子	16	脚	施設備品	35	【K6.男子選手更衣室】			45				55	フロアシート	298	m2	レンタル			
7	アイロン	2	台	レンタル	17	クーラーボックス50L	1	個	レンタル	27	卓球フェンス	51	枚	施設備品	36	既存施設を利用			46				56	ホワイトボード	1	台	レンタル			
8	アイロン台	2	台	レンタル	18	モップ	5	本	継続	28	フロアシート	28	m2	レンタル	37				47				57	音響設備	1	式	レンタル			
9	延長コード	1	本	レンタル	19	業務用掃除機	2	台	継続	29	ストップウォッチ	5	個	レンタル	38	【K7.女子選手更衣室】			48				58							
10	ドラムコード30m	1	個	レンタル	20	ドラムコード30m	3	個	継続	30	音響設備	1	式	レンタル	39	既存施設を利用			49				59	【会場整備】						
										40				40				50				60	イレクターフェンスW1800	6	枚	継続				

SAGA2024 佐賀市実行委員会



SAGA 2024 国スポ 全障スポ
新しい大会へ。すべての人に、スポーツの子カラを。

競技名

新体操

縮尺

S=1/600(A3)

図面名

会場配置計画(SAGAプラザ1階)

修正日

2024/03/05