


畳枚数合計 320枚 (黄: 96枚 赤: 224枚)

畳サイズ 200cm x 100cm

 ... 既存の仮設床材 (国スポ期間中は施設管理者にて設営済み)

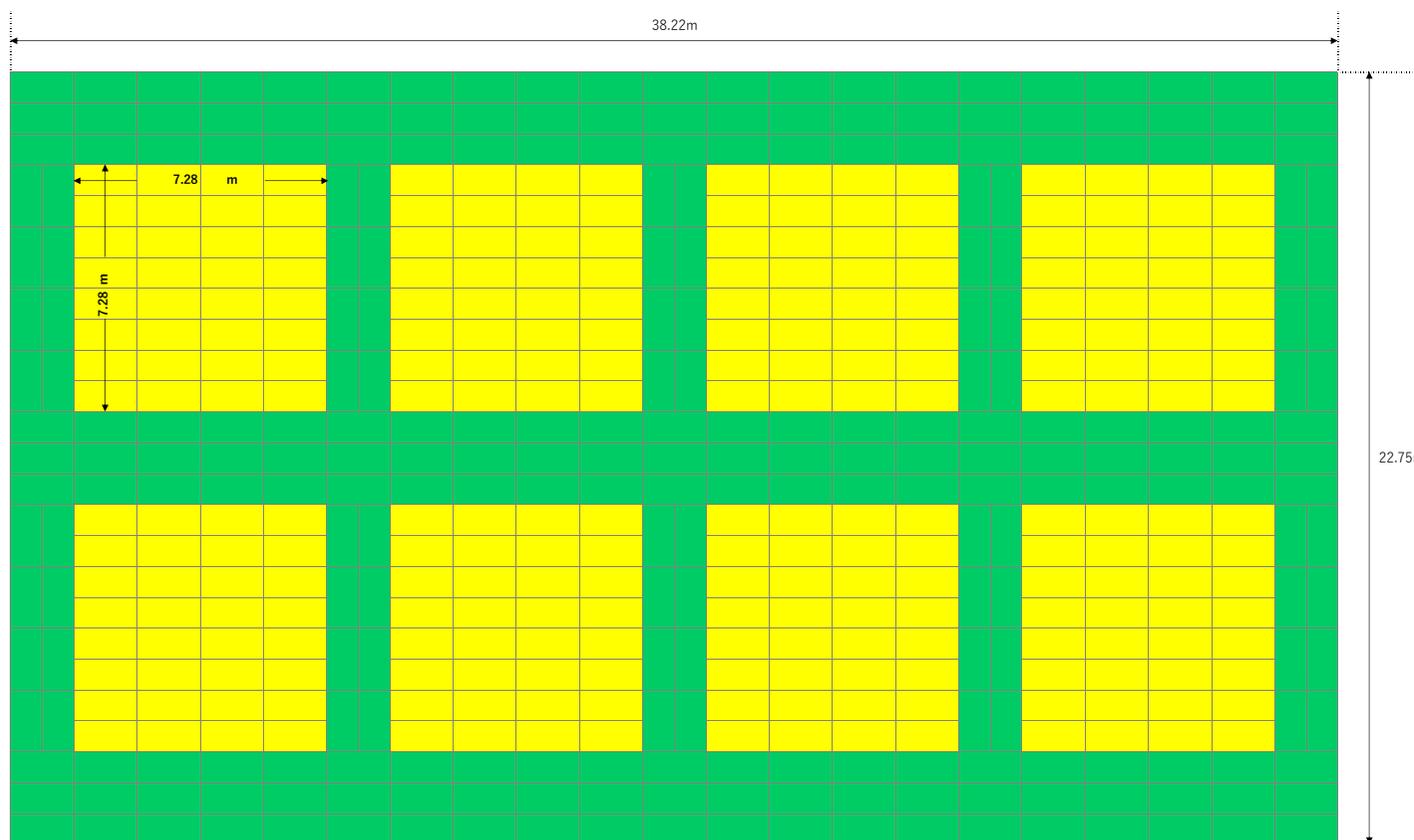

★プラザの畳を使用しアップ・練習会場を設営

畳枚数合計 525枚 (黄: 256枚 緑: 269枚)

畳サイズ 180cm × 9cm × 6cm

【プラザ保有枚数】

	黄	緑	合計
大競技場 倉庫	199	311	510
柔道場 常設	100	156	256



【設営使用枚数内訳】

	黄	緑
アップ・練習会場	256 (大156+柔100)	269 (大113+柔156)