


競 技 名	No.	施 設 名	設 置 場 所	設置日	撤去日
バレーボール	1~20	競 技 会 場	SAGAアリーナ1階		

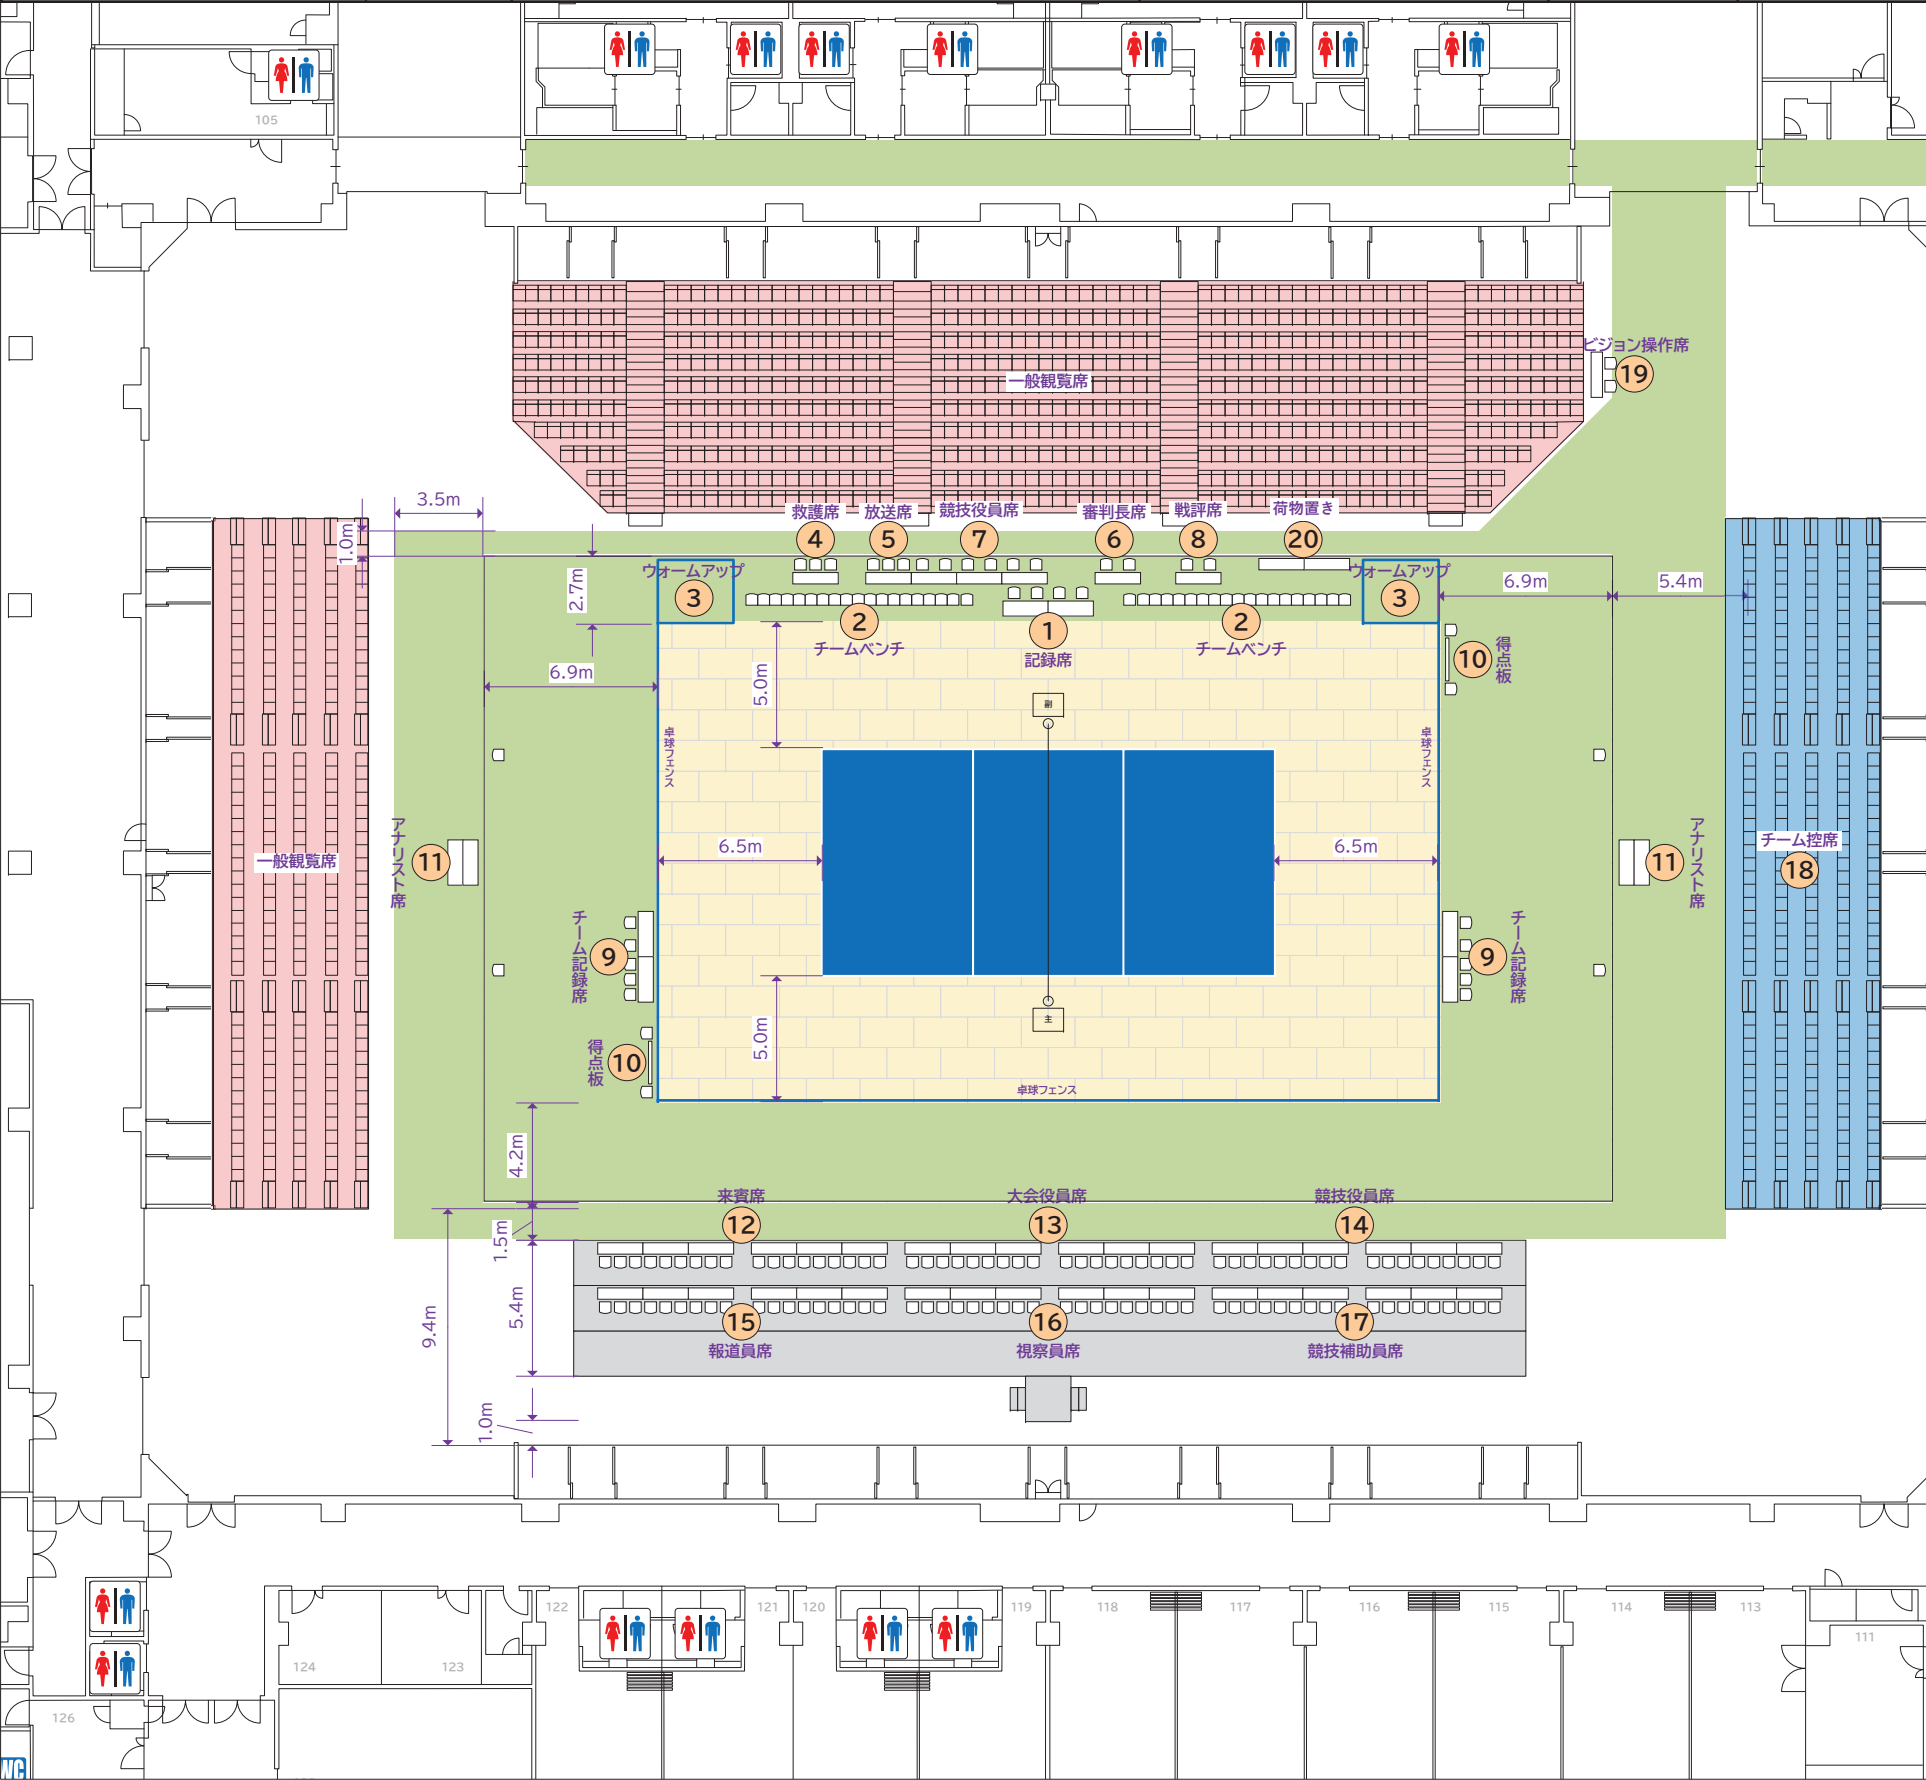

No.	項 目 / 規 格	数量	単位	調達方法	No.	項 目 / 規 格	数量	単位	調達方法
1	[1.記録席]				91	★会場整備			
2	長机	2	台	施設備品	92	卓球フェンスW1400	50	枚	施設備品
3	スタッキングチェア	4	脚	施設備品	93	フロアシート	151	m2	継続
4	テーブルクロス	2	枚	レンタル	94	フロアシート	1100	m2	レンタル
5					95	ひな壇W37.8xD5.4xH0.2~0.6m	1	式	レンタル
6	[2.チームベンチ]				96	ステージW1800xD1800xH600	1	式	レンタル
7	スタッキングチェア	38	脚	施設備品	97	パンチカーペットW1800	116	m	レンタル
8	プラカードスタンド	4	個	レンタル	98	階段 W900xH200~400	2	台	レンタル
9					99	衝立パネルW900xH2100	45	枚	レンタル
10	[3.ウォームアップエリア]				100	スチール製巻尺50m	1	個	レンタル
11	卓球フェンスW1400	16	枚	施設備品	101	大音量電子ホイッスル	1	個	レンタル
12	[4.救護席]				102	空気入れ	1	個	レンタル
13	AED	1	台	施設備品	103	照度計	1	個	レンタル
14	スタッキングチェア	3	脚	施設備品	104	温湿度計	1	個	レンタル
15	デコラテーブル	1	台	レンタル	105	モップ	4	本	レンタル
16	テーブルクロス	1	枚	レンタル	106				
17	[5.放送席]				107				
18	スタッキングチェア	3	脚	施設備品	108				
19	音響設備	1	式	施設備品	109				
20	デコラテーブル	1	台	レンタル	110				
21	テーブルクロス	1	枚	レンタル	111				
22	[6.審判長席]				112				
23	スタッキングチェア	2	脚	施設備品	113				
24	デコラテーブル	1	台	レンタル	114				
25	テーブルクロス	1	枚	レンタル	115				
26	[7.競技役員席]				116				
27	スタッキングチェア	6	脚	施設備品	117				
28	デコラテーブル	3	台	レンタル	118				
29	テーブルクロス	3	枚	レンタル	119				
30	[8.戦評席]				120				
31	スタッキングチェア	2	脚	施設備品	121				
32	デコラテーブル	1	台	レンタル	122				
33	テーブルクロス	1	枚	レンタル	123				
34	[9.チーム記録席]				124				
35	スタッキングチェア	14	脚	施設備品	125				
36	デコラテーブル	4	台	レンタル	126				
37	テーブルクロス	4	枚	レンタル	127				
38	[10.得点板]				128				
39	スタッキングチェア	8	脚	施設備品	129				
40					130				
41	[11.アナリスト席]				131				
42	デコラテーブル	4	台	レンタル	132				
43					133				
44	[12.来賓席]				134				
45	スタッキングチェア	18	脚	施設備品	135				
46	デコラテーブル	6	台	レンタル	136				
47	テーブルクロス	6	枚	レンタル	137				
48					138				
49	[13.大会役員席]				139				
50	スタッキングチェア	18	脚	施設備品	140				
51	デコラテーブル	6	台	レンタル	141				
52	テーブルクロス	6	枚	レンタル	142				
53					143				
54	[14.競技役員席]				144				
55	スタッキングチェア	18	脚	施設備品	145				
56	デコラテーブル	6	台	レンタル	146				
57	テーブルクロス	6	枚	レンタル	147				
58					148				
59	[15.報道員席]				149				
60	スタッキングチェア	18	脚	施設備品	150				
61	デコラテーブル	6	台	レンタル	151				
62	テーブルクロス	6	枚	レンタル	152				
63					153				
64	[16.視察員席]				154				
65	スタッキングチェア	18	脚	施設備品	155				
66	デコラテーブル	6	台	レンタル	156				
67	テーブルクロス	6	枚	レンタル	157				
68					158				
69	[17.競技補助員席]				159				
70	スタッキングチェア	18	脚	施設備品	160				
71	デコラテーブル	6	台	レンタル	161				
72	テーブルクロス	6	枚	レンタル	162				
73					163				
74	[18.チーム控席]				164				
75	既存施設を利用				165				
76					166				
77	[19.ビジョン操作席]				167				
78	スタッキングチェア	2	脚	施設備品	168				
79	デコラテーブル	1	台	レンタル	169				
80	ノートパソコン	1	台	レンタル	170				
81	延長コード	1	本	レンタル	171				
82					172				
83	[20.荷物置き]				173				
84	デコラテーブル	2	台	レンタル	174				
85					175				
86					176				
87					177				
88					178				
89					179				
90					180				

競 技 名	No.	施 設 名	設 置 場 所	設置日	撤去日
バレーボール	21 22	チームベンチ(練習会場) 受 付 (練 習 会 場)	SAGAアリーナ1階		




No.	項 目 / 規 格	数量	単位	調達方法	No.	項 目 / 規 格	数量	単位	調達方法
1	[21.チームベンチ(練習会場)]				91				
2	スタッキングチェア	20	脚	施設備品	92				
3	フロアシート	13	m2	レンタル	93				
4					94				
5	[22.受付(練習会場)]				95				
6	長机	2	台	施設備品	96				
7	スタッキングチェア	4	脚	施設備品	97				
8					98				
9					99				
10					100				
90					180				

競 技 名	No.	施 設 名	設 置 場 所	設置日	撤去日
バレーボール	23	選 手 更 衣 室	SAGAアリーナ1階		



更衣室

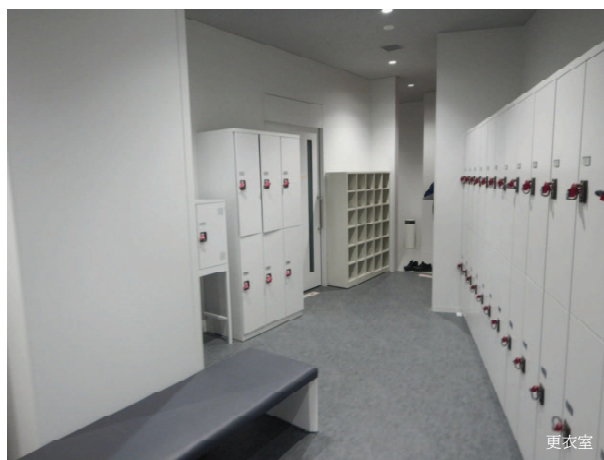

更衣室



141号室




142号室

1/100

No.	項 目 / 規 格	数量	単位	調達方法	No.	項 目 / 規 格	数量	単位	調達方法
1	既存施設を利用				16				
2					17				
3					18				
4					19				
5					20				
6					21				
7					22				
8					23				
9					24				
10					25				
11					26				
12					27				
13					28				
14					29				
15					30				

- 特 記 事 項 -

競 技 名	No.	施 設 名	設 置 場 所	設置日	撤去日
バレーボール	25 26	役員・来賓控室(競技団体) 役員・来賓控室(行政)	SAGAアリーナ1階		

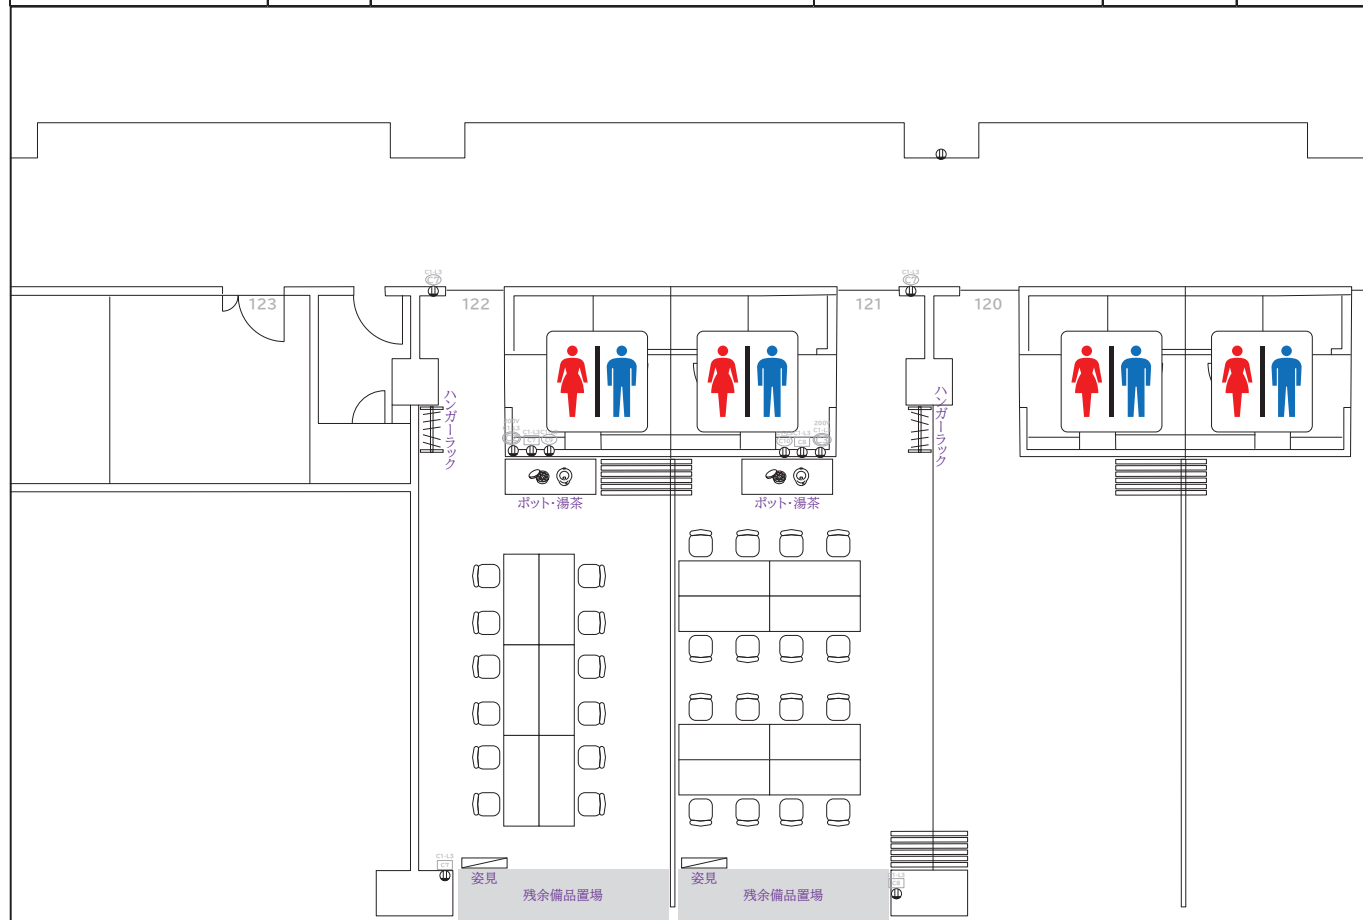

役員・来賓控室
(行政)


役員・来賓控室
(競技団体)

1/150

No.	項 目 / 規 格	数量	単位	調達方法	No.	項 目 / 規 格	数量	単位	調達方法
1	【役員・来賓控室(競技団体)】				16	【役員・来賓控室(行政)】			
2	長机	9	台	施設備品	17	長机	7	台	施設備品
3	スタッキングチェア	16	脚	施設備品	18	スタッキングチェア	12	脚	施設備品
4	ハンガーラック	1	台	施設備品	19	ハンガーラック	1	台	施設備品
5	ハンガー	10	本	施設備品	20	ハンガー	10	本	施設備品
6	姿見	1	台	施設備品	21	姿見	1	台	施設備品
7	湯茶セット(急須1、湯呑10、茶托10)	1	式	レンタル	22	湯茶セット(急須1、湯呑10、茶托10)	1	式	レンタル
8	お盆	1	枚	レンタル	23	お盆	1	枚	レンタル
9	電気ポット	1	台	レンタル	24	電気ポット	1	台	レンタル
10	延長コード	1	本	レンタル	25	延長コード	1	本	レンタル
11					26				
12					27				
13					28				
14					29				
15					30				

- 特 記 事 項 -

競 技 名	No.	施 設 名	設 置 場 所	設置日	撤去日
バレーボール	27	競 技 補 助 員 控 室	SAGAアリーナ1階		

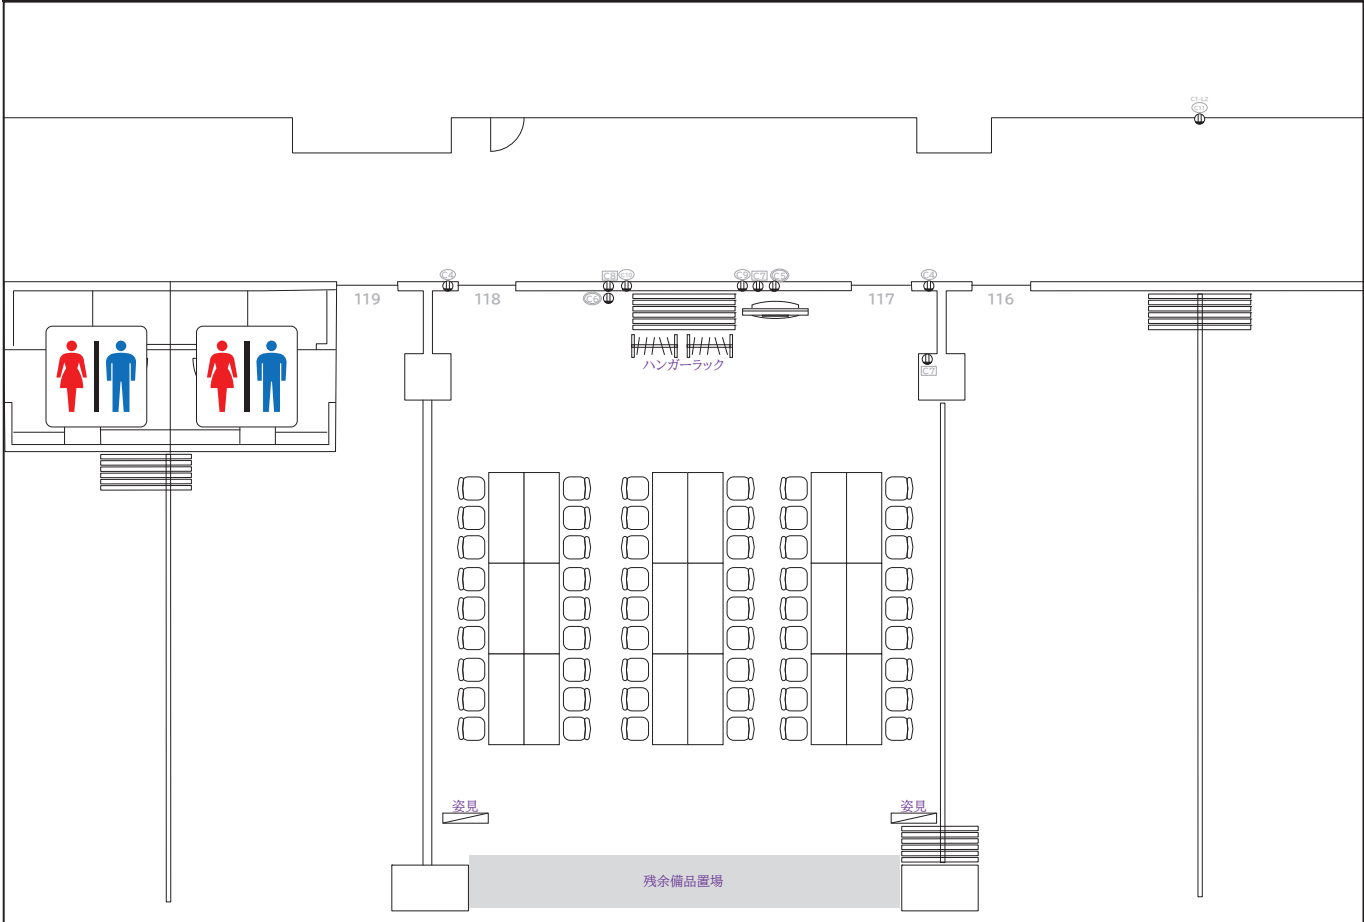

No.	項 目 / 規 格	数量	単位	調達方法	No.	項 目 / 規 格	数量	単位	調達方法
1	長机	18	台	施設備品	16				
2	スタッキングチェア	54	脚	施設備品	17				
3	ハンガーラック	2	台	施設備品	18				
4	ハンガー	20	本	施設備品	19				
5	姿見	2	台	施設備品	20				
6					21				
7					22				
8					23				
9					24				
10					25				
11					26				
12					27				
13					28				
14					29				
15					30				

- 特 記 事 項 -

競 技 名	No.	施 設 名	設 置 場 所	設置日	撤去日
バレーボール	28	報道員・視察員控室	SAGAアリーナ1階		



105号室

1/100

No.	項 目 / 規 格	数量	単位	調達方法	No.	項 目 / 規 格	数量	単位	調達方法
1	既存施設を利用				16				
2					17				
3					18				
4					19				
5					20				
6					21				
7					22				
8					23				
9					24				
10					25				
11					26				
12					27				
13					28				
14					29				
15					30				

- 特記事項 -

競 技 名	No.	施 設 名	設 置 場 所	設置日	撤去日
バレーボール	29	選 手 ・ 監 督 控 室	SAGAアリーナ1階		



101号室



102号室



103号室



104号室

1/100

No.	項 目 / 規 格	数量	単位	調達方法	No.	項 目 / 規 格	数量	単位	調達方法
1	ホワイトボード	4	台	施設備品	16				
2					17				
3					18				
4					19				
5					20				
6					21				
7					22				
8					23				
9					24				
10					25				
11					26				
12					27				
13					28				
14					29				
15					30				

- 特 記 事 項 -


競 技 名	No.	施 設 名	設 置 場 所	設 置 日	撤 去 日
バレーボール	30	チ ー ム 応 援 席	SAGAアリーナ2階		

<div>会場配置計画を参照</div> <div>1/100</div>									
---------------------------------------	--	--	--	--	--	--	--	--	--

No.	項 目 / 規 格	数量	単位	調達方法	No.	項 目 / 規 格	数量	単位	調達方法
1	既存施設を利用				16				
2					17				
3					18				
4					19				
5					20				
6					21				
7					22				
8					23				
9					24				
10					25				
11					26				
12					27				
13					28				
14					29				
15					30				

- 特 記 事 項 -

競 技 名	No.	施 設 名	設 置 場 所	設置日	撤去日
バレーボール	31	記 録 速 報 所	SAGAアリーナ2階		

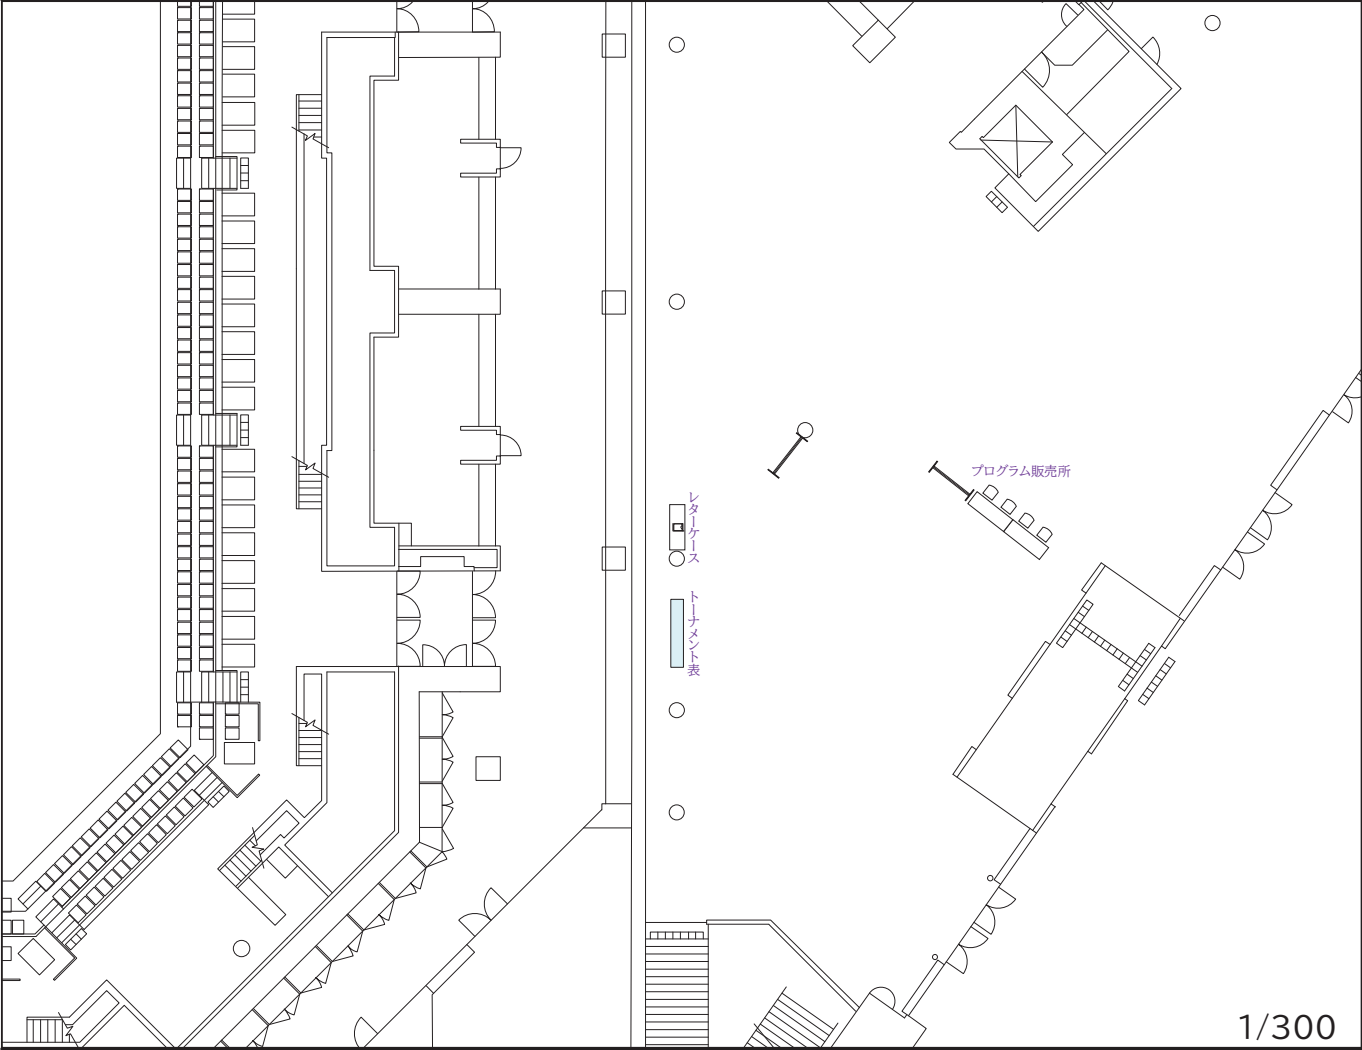

No.	項 目 / 規 格	数量	単位	調達方法	No.	項 目 / 規 格	数量	単位	調達方法
1	長机	1	台	施設備品	16				
2	レターケース A4/5段	2	個	レンタル	17				
3					18				
4					19				
5					20				
6					21				
7					22				
8					23				
9					24				
10					25				
11					26				
12					27				
13					28				
14					29				
15					30				

- 特記事項 -

競 技 名	No.	施 設 名	設 置 場 所	設 置 日	撤 去 日
バレーボール	32	学 校 観 戦 席	SAGAアリーナ3階		


会場配置計画を参照

1/100

No.	項 目 / 規 格	数量	単位	調達方法	No.	項 目 / 規 格	数量	単位	調達方法
1	既存施設を利用				16				
2					17				
3					18				
4					19				
5					20				
6					21				
7					22				
8					23				
9					24				
10					25				
11					26				
12					27				
13					28				
14					29				
15					30				

- 特 記 事 項 -

競 技 名	No.	施 設 名	設 置 場 所	設置日	撤去日
バレーボール	34	外 部 練 習 会 場	佐賀勤労者体育センター		

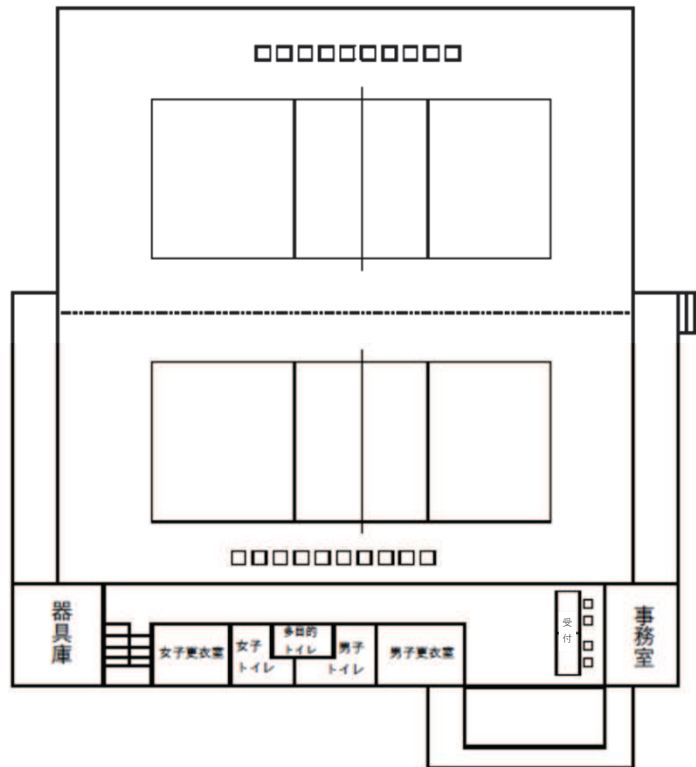

1/100

No.	項 目 / 規 格	数量	単位	調達方法	No.	項 目 / 規 格	数量	単位	調達方法
1	長机	2	台	施設備品	16				
2	パイプ椅子	24	脚	施設備品	17				
3					18				
4					19				
5					20				
6					21				
7					22				
8					23				
9					24				
10					25				
11					26				
12					27				
13					28				
14					29				
15					30				

- 特 記 事 項 -