


競 技 名	No.	施 設 名	設 置 場 所	設置日	撤去日
トランポリン	A	競 技 会 場	SAGAアリーナ1階		

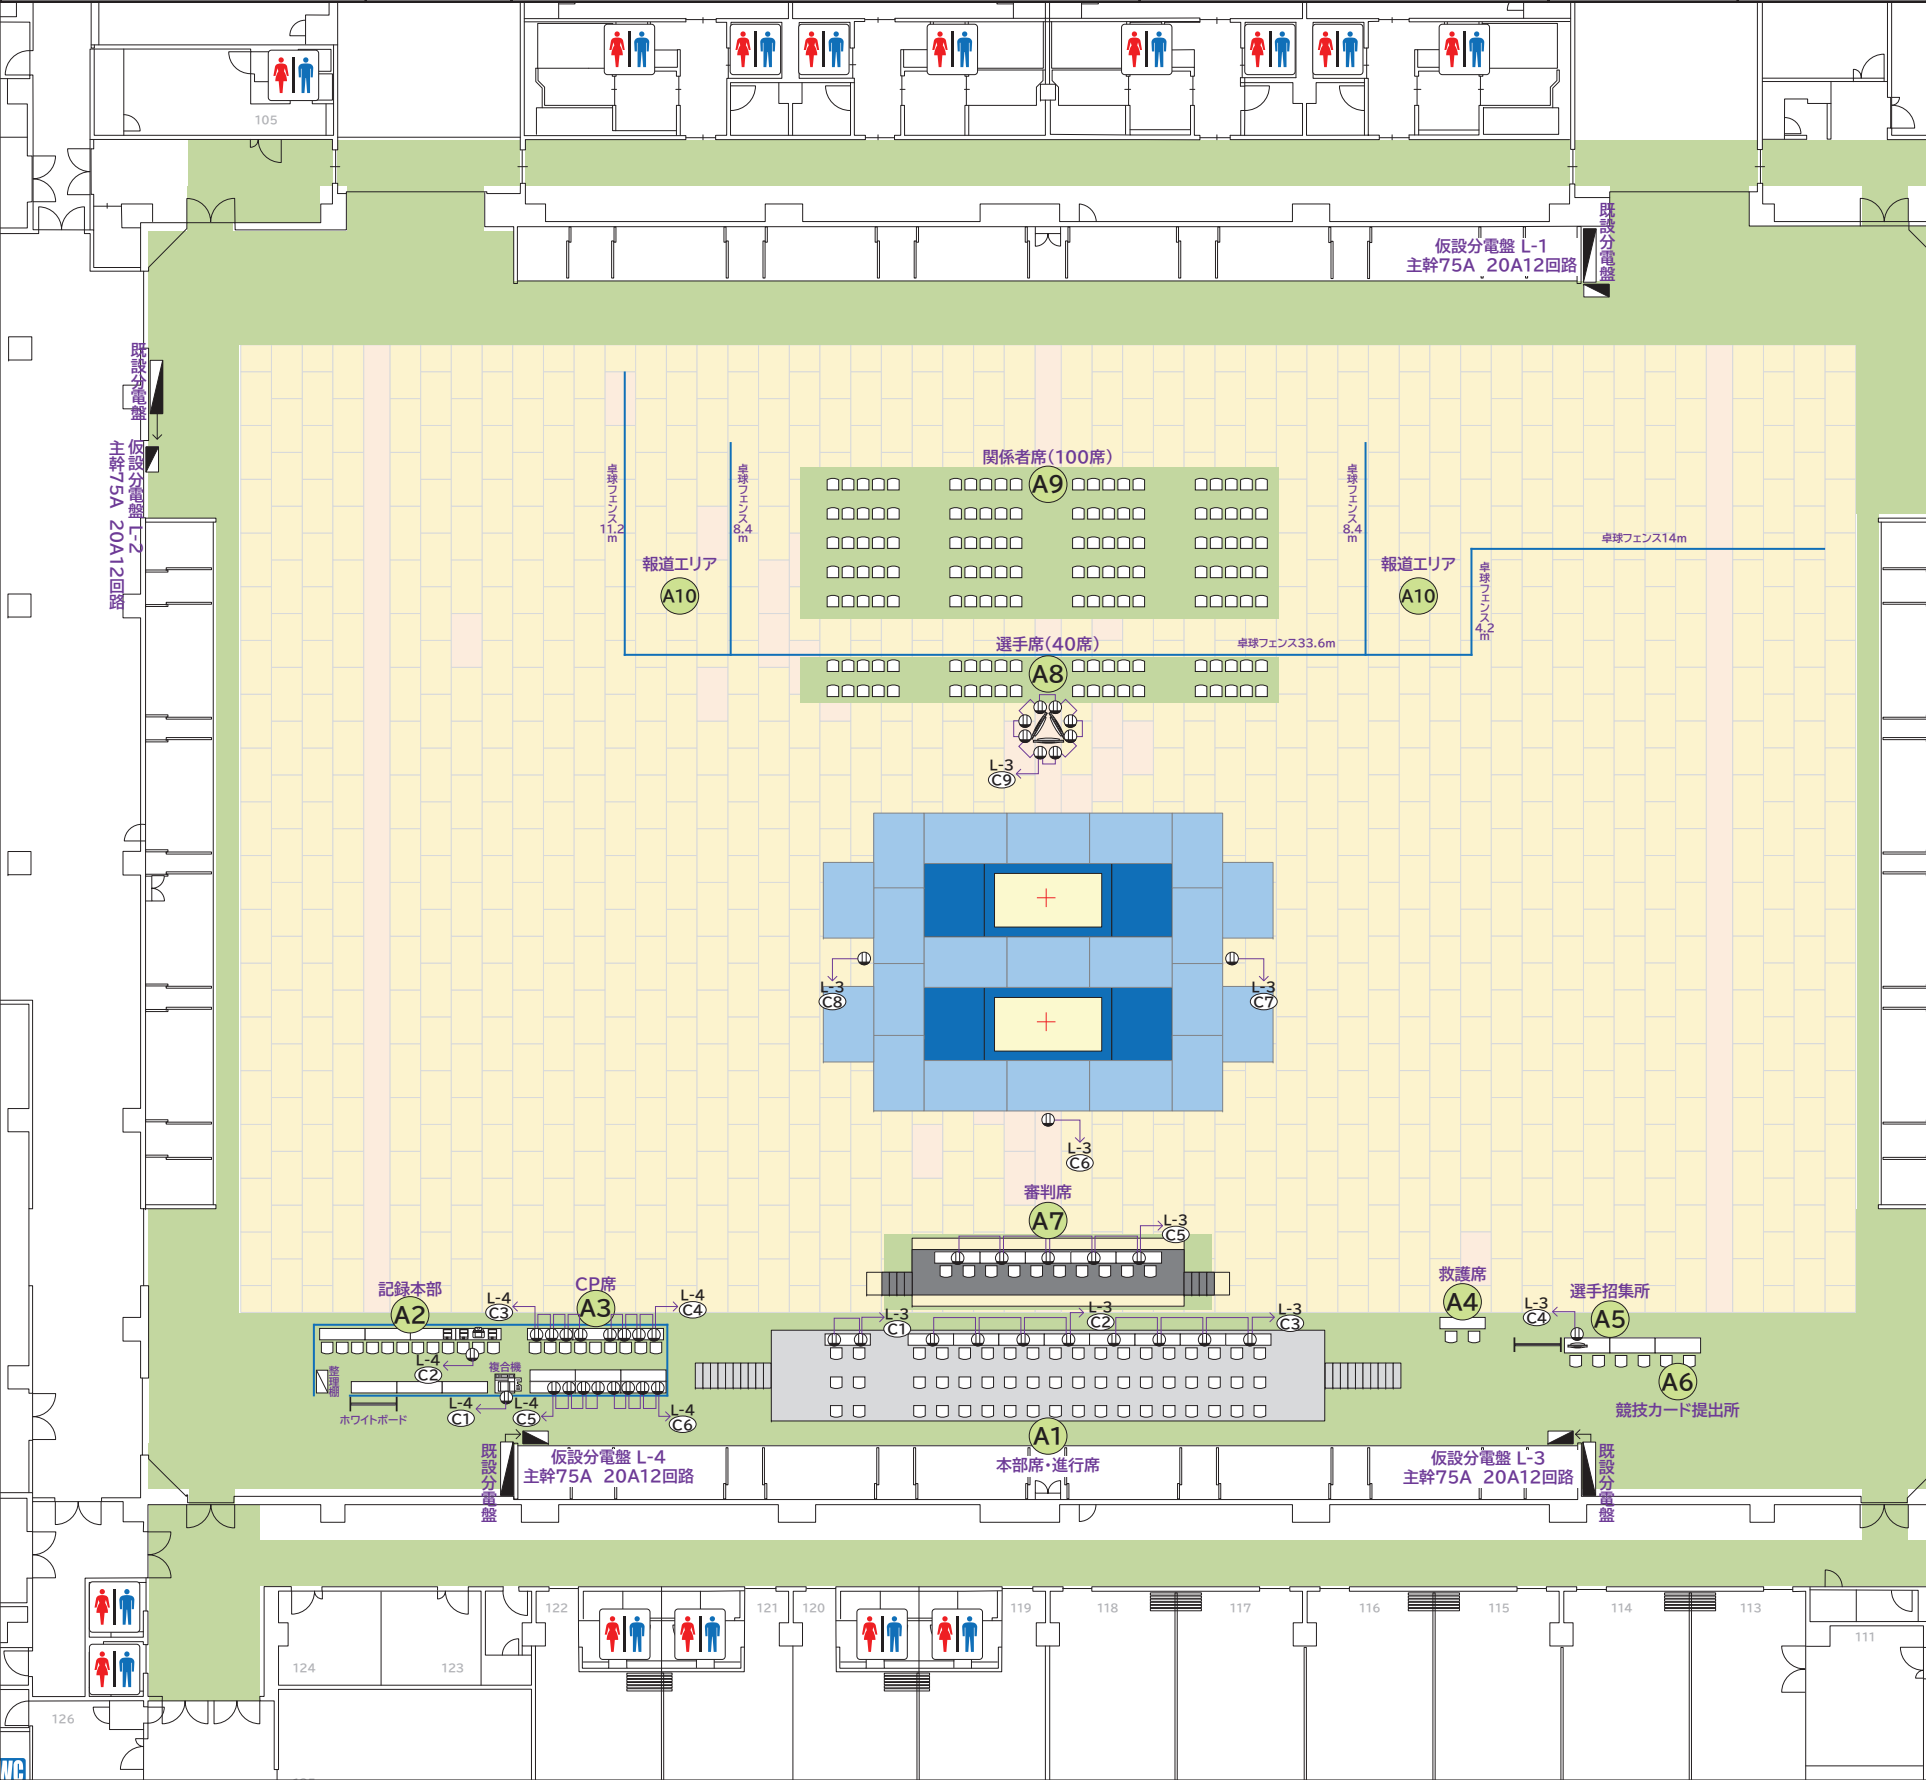

No.	項 目 / 規 格	数量	単位	調達方法	No.	項 目 / 規 格	数量	単位	調達方法
1	【A1.本部席・進行席】				91				
2	音響設備	1	式	施設備品	92				
3	※設置撤去は施設管理者にて行う				93				
4	ステージW21.96xD3.6xH1.2m	1	式	施設備品	94				
5	階段 W1800xH1200	2	台	施設備品	95				
6	衝立パネル W900xH2100	25	枚	継続	96				
7	フロアシート	1438	m2	継続	97				
8	デコラテーブル	9	台	継続	98				
9	テーブルクロス	9	枚	継続	99				
10	パイプ椅子	54	脚	継続	100				
11	モップ	10	本	継続	101				
12	業務用掃除機	4	台	継続	102				
13	デジタルタイマー	1	台	継続	103				
14	電気設備	1	式	継続	104				
15					105				
16					106				
17	【A2.記録本部】				107				
18	インターネット回線	1	式	施設Wi-Fi	108				
19	デコラテーブル	7	台	継続	109				
20	パイプ椅子	12	脚	継続	110				
21	ホワイトボード	1	台	継続	111				
22	整理棚	1	台	継続	112				
23	レターケースA4/5段	6	個	継続	113				
24	A4トレイ	2	個	継続	114				
25	卓球フェンスW1400	24	枚	継続	115				
26	ノートパソコン	3	台	継続	116				
27	デジタル複合機	1	台	継続	117				
28	インクジェットプリンタ	1	台	継続	118				
29	延長コード	2	本	継続	119				
30	ネットワーク設定	1	式	継続	120				
31	電気設備	1	式	継続	121				
32					122				
33					123				
34	【A3.CP席】				124				
35	インターネット回線	1	式	施設Wi-Fi	125				
36	デコラテーブル	9	台	継続	126				
37	パイプ椅子	9	脚	継続	127				
38	電気設備	1	式	継続	128				
39					129				
40					130				
41	【A4.救護席】				131				
42	担架	1	台	施設備品	132				
43	※担架は医務室から移動				133				
44	デコラテーブル	1	台	継続	134				
45	テーブルクロス	1	枚	継続	135				
46	パイプ椅子	2	脚	継続	136				
47	クーラーボックス50L	1	個	継続	137				
48					138				
49					139				
50	【A5.選手招集所】				140				
51	長机	2	台	施設備品	141				
52	スタッキングチェア	4	脚	施設備品	142				
53	ホワイトボード	1	台	継続	143				
54	デジタルタイマー	1	台	継続	144				
55	電気設備	1	式	レンタル	145				
56					146				
57					147				
58	【A6.競技カード提出所】				148				
59	長机	1	台	施設備品	149				
60	スタッキングチェア	2	脚	施設備品	150				
61	A4トレイ	1	個	レンタル	151				
62					152				
63					153				
64	【A7.審判席】				154				
65	スタッキングチェア	10	脚	施設備品	155				
66	ステージW10.8mxD1.8xH1.2m	1	式	レンタル	156				
67	階段 W900xH1000	2	台	レンタル	157				
68	パンチカーペット	11	m	レンタル	158				
69	デコラテーブル	5	台	継続	159				
70	テーブルクロス	5	枚	継続	160				
71	フロアシート	39	m2	レンタル	161				
72	合板1800x900	20	枚	レンタル	162				
73	電気設備	1	式	レンタル	163				
74					164				
75					165				
76	【A8.選手席】				166				
77	スタッキングチェア	40	脚	施設備品	167				
78	フロアシート	35	m2	レンタル	168				
79					169				
80					170				
81	【A9.関係者席】				171				
82	スタッキングチェア	100	脚	施設備品	172				
83	卓球フェンスW1400	57	枚	施設備品	173				
84	フロアシート	114	m2	レンタル	174				
85					175				
86					176				
87	【A10.報道エリア】				177				
88	※施設No.A9を含む				178				
89					179				
90					180				

競 技 名	No.	施 設 名	設 置 場 所	設置日	撤去日
トランポリン	B	選 手 控 所	SAGAアリーナ1階		



No.	項 目 / 規 格	数量	単位	調達方法	No.	項 目 / 規 格	数量	単位	調達方法
1	【B.選手控所】				91				
2	整理棚	6	台	継続	92				
3					93				
4					94				
5					95				
90					180				

競 技 名	No.	施 設 名	設 置 場 所	設置日	撤去日
トランポリン	C D	女 子 選 手 更 衣 室 男 子 選 手 更 衣 室	SAGAアリーナ1階		




1/100

No.	項 目 / 規 格	数量	単位	調達方法	No.	項 目 / 規 格	数量	単位	調達方法
1	既存施設を利用				16				
2					17				
3					18				
4					19				
5					20				
6					21				
7					22				
8					23				
9					24				
10					25				
11					26				
12					27				
13					28				
14					29				
15					30				

- 特 記 事 項 -

競 技 名	No.	施 設 名	設 置 場 所	設置日	撤去日
トランポリン	E	男 女 審 判 員 控 室	SAGAアリーナ1階		

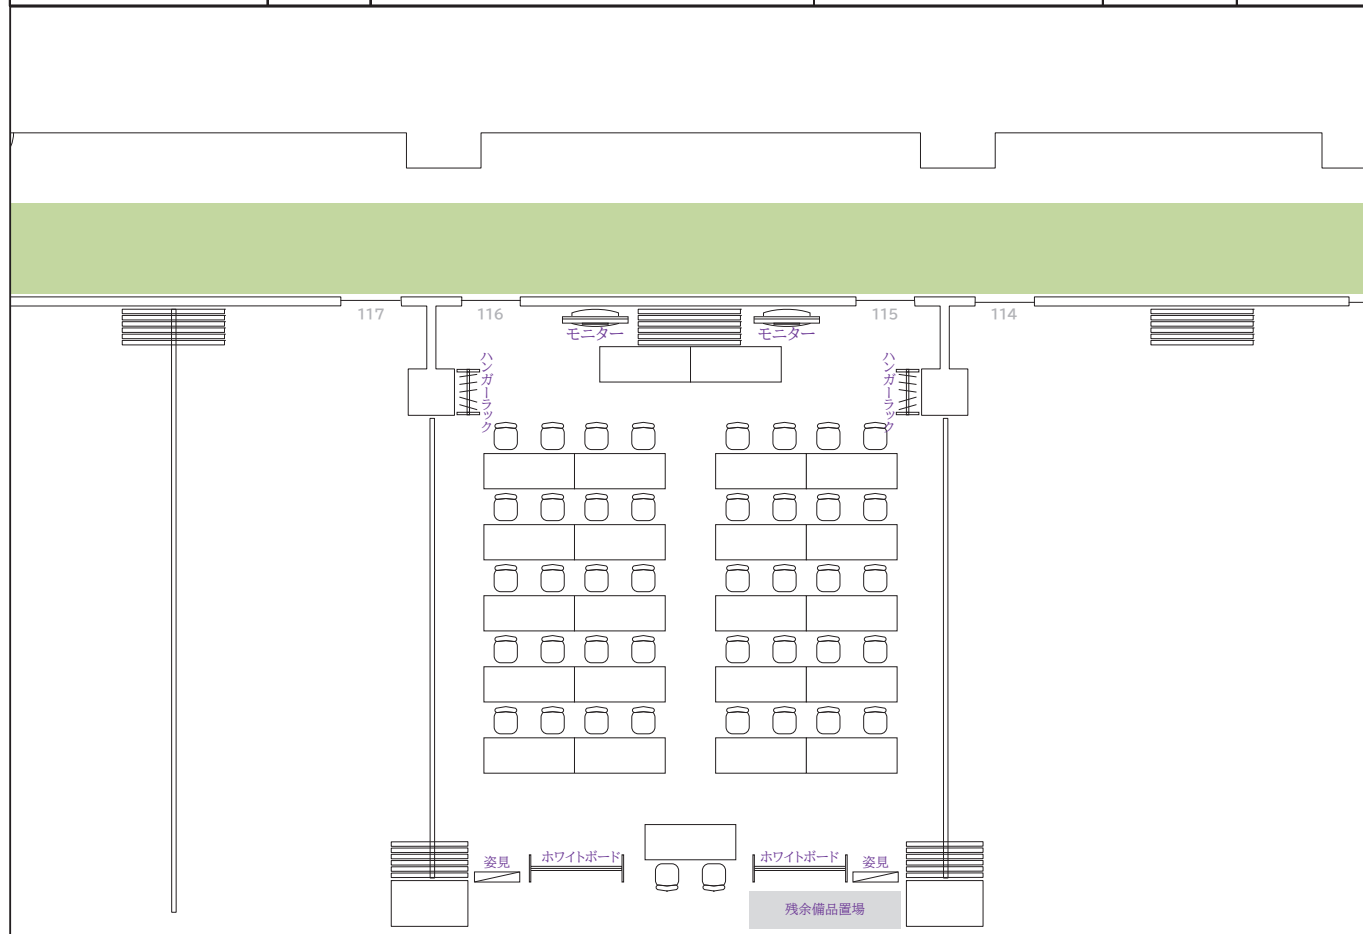


1/150

No.	項 目 / 規 格	数量	単位	調達方法	No.	項 目 / 規 格	数量	単位	調達方法
1	長机	23	台	施設備品	16				
2	スタッキングチェア	42	脚	施設備品	17				
3	ハンガーラック	2	台	施設備品	18				
4	ハンガー	20	本	施設備品	19				
5	姿見	2	台	施設備品	20				
6	ホワイトボード	2	台	施設備品	21				
7					22				
8					23				
9					24				
10					25				
11					26				
12					27				
13					28				
14					29				
15					30				

- 特 記 事 項 -

競 技 名	No.	施 設 名	設 置 場 所	設置日	撤去日
トランポリン	F	監督会議・審判会議	SAGAアリーナ1階		

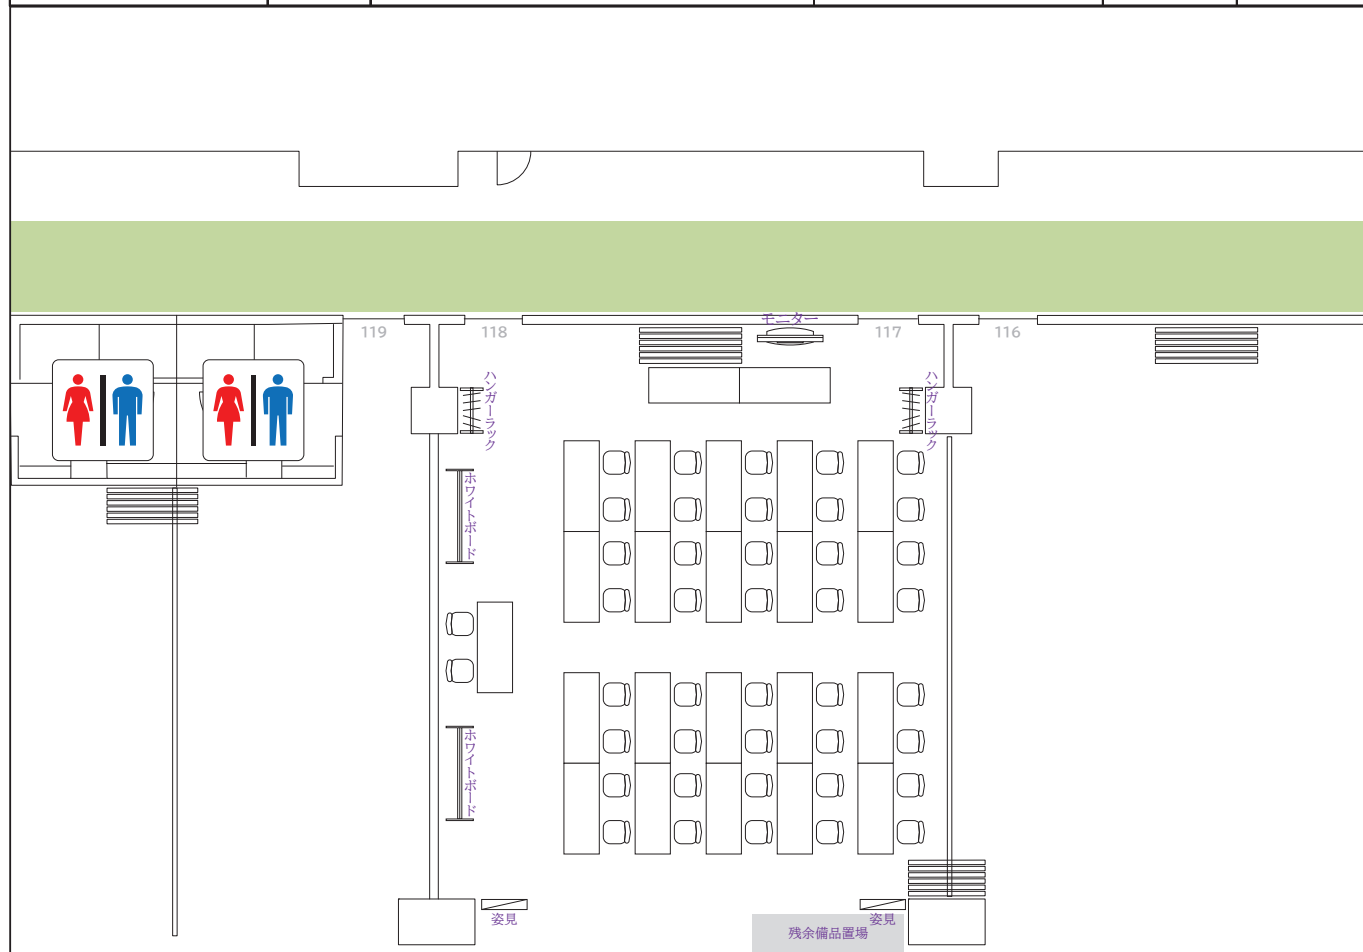

1/150

No.	項 目 / 規 格	数量	単位	調達方法	No.	項 目 / 規 格	数量	単位	調達方法
1	長机	23	台	施設備品	16				
2	スタッキングチェア	42	脚	施設備品	17				
3	ハンガーラック	2	台	施設備品	18				
4	ハンガー	20	本	施設備品	19				
5	姿見	2	台	施設備品	20				
6	ホワイトボード	2	台	施設備品	21				
7					22				
8					23				
9					24				
10					25				
11					26				
12					27				
13					28				
14					29				
15					30				

- 特 記 事 項 -

競 技 名	No.	施 設 名	設 置 場 所	設置日	撤去日
トランポリン	G	学 校 観 戦 席	SAGA アリーナ 2 ・ 3 階		


会場配置計画を参照

1/100

No.	項 目 / 規 格	数量	単位	調達方法	No.	項 目 / 規 格	数量	単位	調達方法
1	既存施設を利用				16				
2					17				
3					18				
4					19				
5					20				
6					21				
7					22				
8					23				
9					24				
10					25				
11					26				
12					27				
13					28				
14					29				
15					30				

- 特 記 事 項 -

競 技 名	No.	施 設 名	設 置 場 所	設置日	撤去日
トランポリン		表 彰 式	SAGAアリーナ1階		

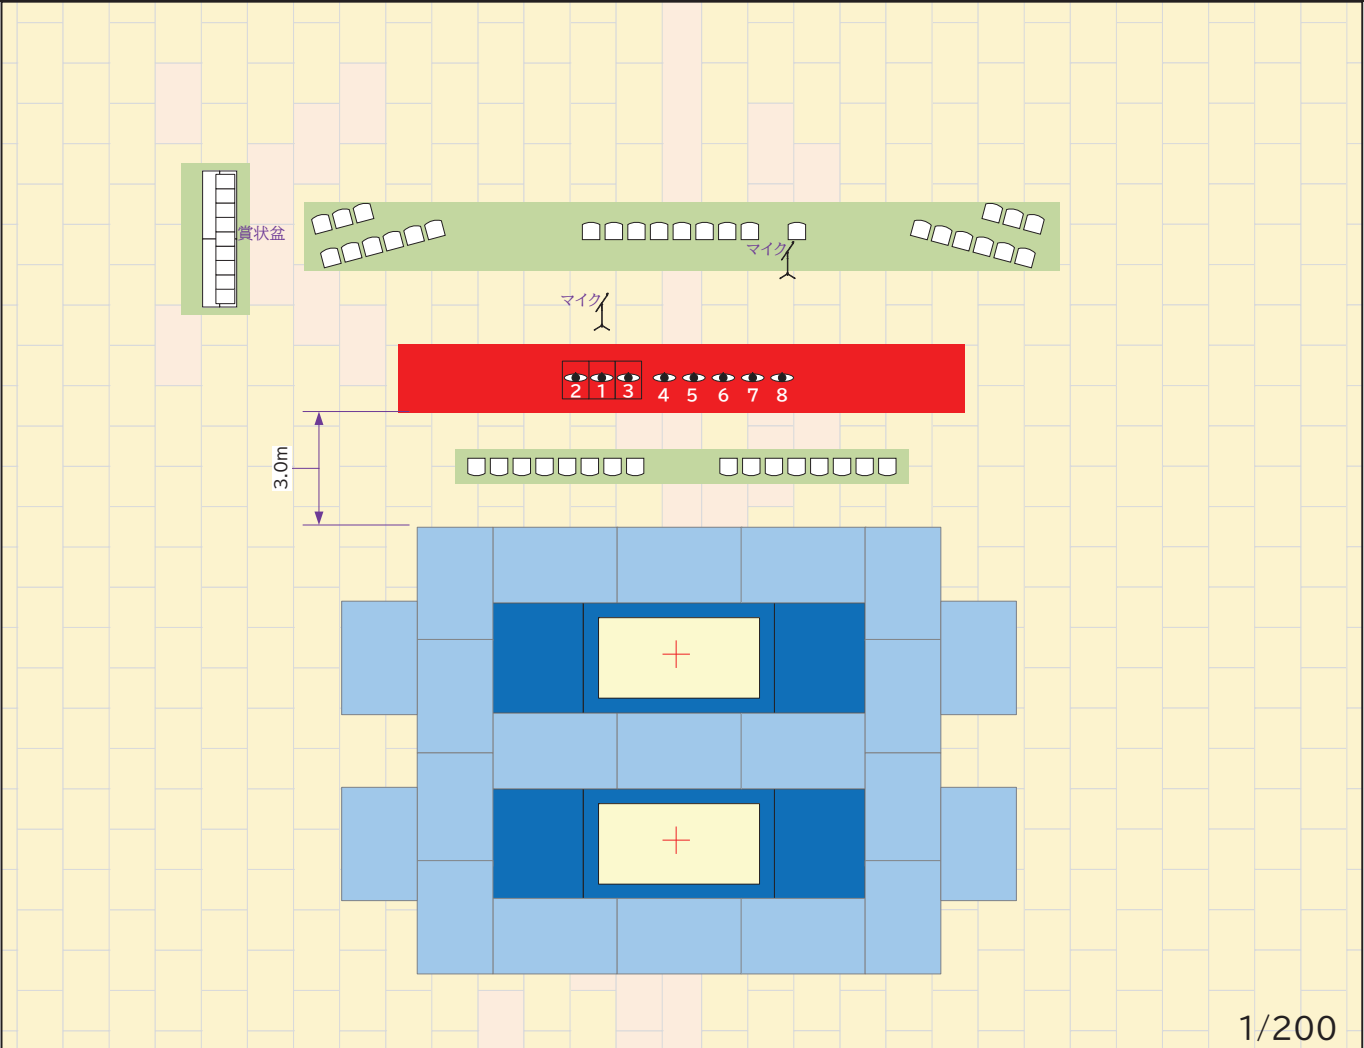

No.	項 目 / 規 格	数量	単位	調達方法	No.	項 目 / 規 格	数量	単位	調達方法
1	音響設備	1	式	施設備品	16				
2	長机	4	台	施設備品	17				
3	スタッキングチェア	43	脚	施設備品	18				
4	フロアシート	54	m2	レンタル	19				
5	パンチカーペットW1800	15	m	継続	20				
6	賞状盆	10	枚	継続	21				
7	表彰台1位W700xD1000xH700	1	台	継続	22				
8	表彰台2位W700xD1000xH500	1	台	継続	23				
9	表彰台3位W700xD1000xH300	1	台	継続	24				
10					25				
11					26				
12					27				
13					28				
14					29				
15					30				

- 特 記 事 項 -

競 技 名	No.	施 設 名	設 置 場 所	設置日	撤去日
トランポリン		動 画 配 信 用	SAGA アリーナ		

設置場所未定

1/100

No.	項 目 / 規 格	数量	単位	調達方法	No.	項 目 / 規 格	数量	単位	調達方法
1	スタッキングチェア	14	脚	施設備品	16				
2	デコラテーブル	2	台	継続	17				
3					18				
4					19				
5					20				
6					21				
7					22				
8					23				
9					24				
10					25				
11					26				
12					27				
13					28				
14					29				
15					30				

- 特 記 事 項 -