


競技名	No.	施設名	設置場所	設置日	撤去日
体操競技	A	競技会場	SAGAアリーナ1階		

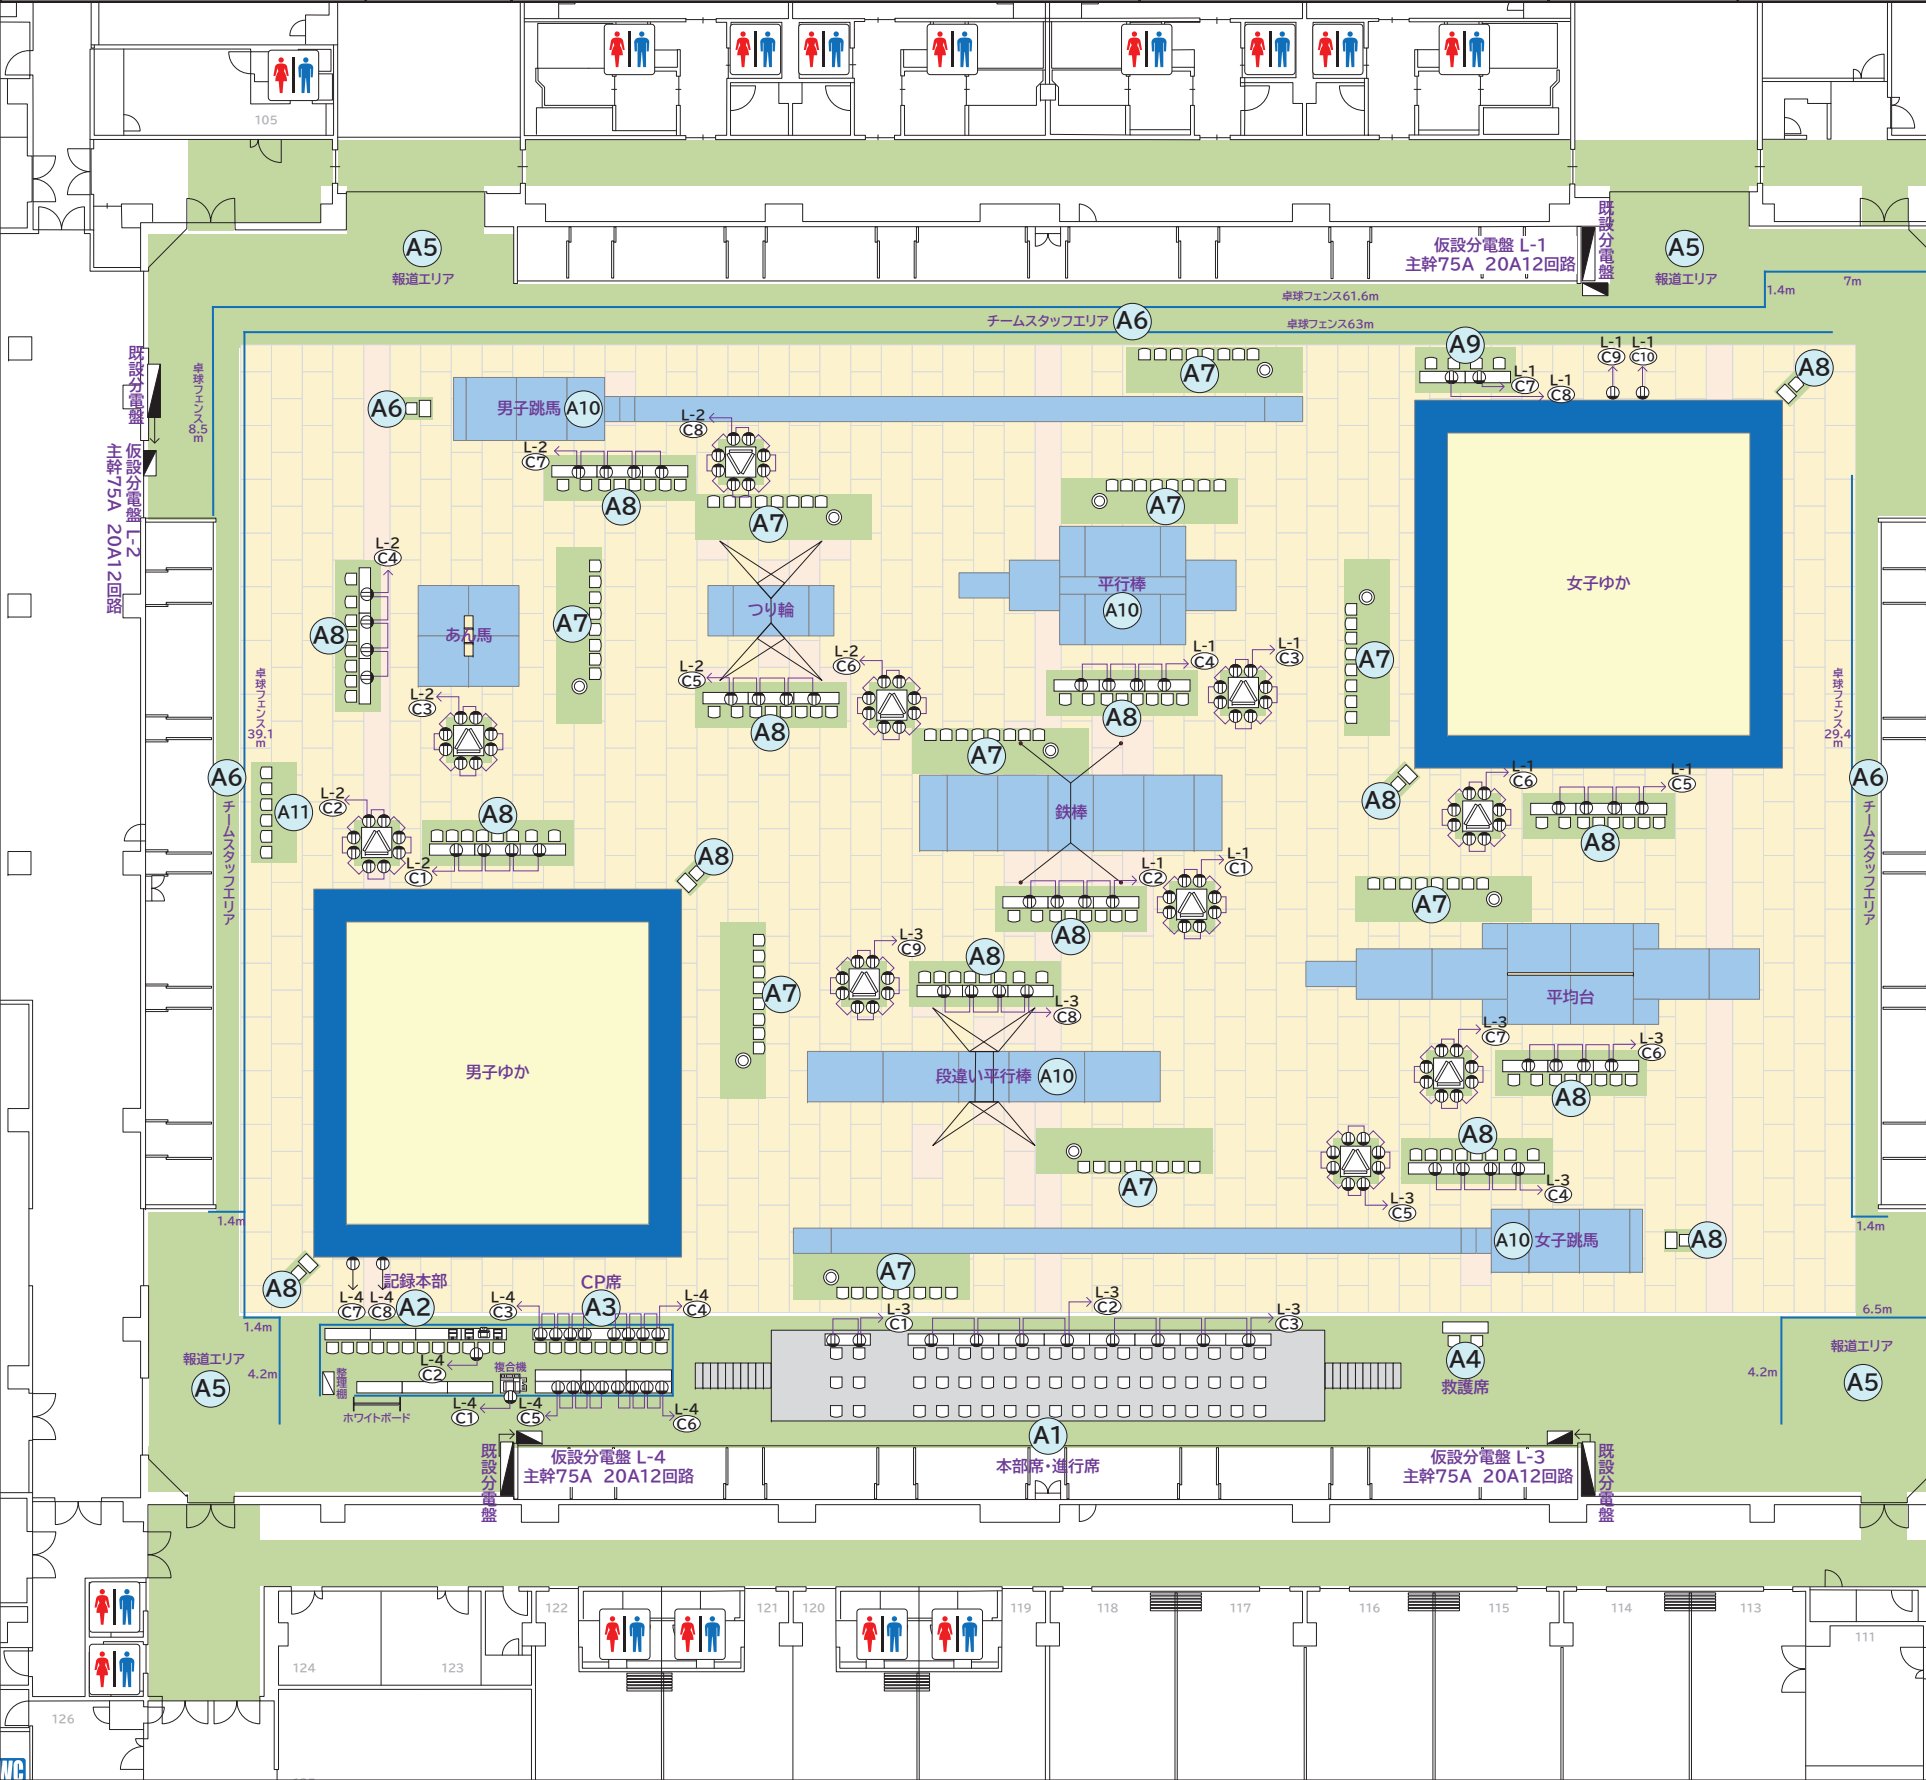


No.	項目 / 規格	数量	単位	調達方法	No.	項目 / 規格	数量	単位	調達方法
1	【A1.本部席・進行席】				91				
2	音響設備	1	式	施設備品	92				
3	※設置撤去は施設管理者にて行う				93				
4	ステージW21.96xD3.6xH1.2m	1	式	施設備品	94				
5	階段 W1800xH1200	2	台	施設備品	95				
6	衝立パネル W900xH2100	25	枚	レンタル	96				
7	フロアシート	1438	m2	レンタル	97				
8	デコラテーブル	9	台	レンタル	98				
9	テーブルクロス	9	枚	レンタル	99				
10	パイプ椅子	54	脚	レンタル	100				
11	モップ	10	本	レンタル	101				
12	モップ(スベア)	30	個	レンタル	102				
13	業務用掃除機	4	台	レンタル	103				
14	デジタルタイマー	2	台	レンタル	104				
15	電気設備	1	式	レンタル	105				
16					106				
17					107				
18	【A2.記録本部】				108				
19	インターネット回線	1	式	施設Wi-Fi	109				
20	デコラテーブル	7	台	レンタル	110				
21	パイプ椅子	12	脚	レンタル	111				
22	ホワイトボード	1	台	レンタル	112				
23	整理棚	1	台	レンタル	113				
24	レターケースA4/5段	6	個	レンタル	114				
25	A4トレイ	2	個	レンタル	115				
26	卓球フェンスW1400	24	枚	レンタル	116				
27	ノートパソコン	3	台	レンタル	117				
28	デジタル複合機	1	台	レンタル	118				
29	インクジェットプリンタ	1	台	レンタル	119				
30	延長コード	2	本	レンタル	120				
31	ネットワーク設定	1	式	レンタル	121				
32	電気設備	1	式	レンタル	122				
33					123				
34					124				
35	【A3.CP席】				125				
36	インターネット回線	1	式	施設Wi-Fi	126				
37	デコラテーブル	9	台	レンタル	127				
38	パイプ椅子	9	脚	レンタル	128				
39	電気設備	1	式	レンタル	129				
40					130				
41					131				
42	【A4.救護席】				132				
43	担架	1	台	施設備品	133				
44	※担架は医務室から移動				134				
45	デコラテーブル	1	台	レンタル	135				
46	テーブルクロス	1	枚	レンタル	136				
47	パイプ椅子	2	脚	レンタル	137				
48	クーラーボックス50L	1	個	レンタル	138				
49					139				
50					140				
51	【A5.報道エリア】				141				
52	卓球フェンスW1400	170	枚	レンタル	142				
53					143				
54					144				
55	【A6.チームスタッフエリア】				145				
56	施設No.A5に含む				146				
57					147				
58					148				
59	【A7.選手席】				149				
60	フロアシート	126	m2	レンタル	150				
61	パイプ椅子	80	脚	レンタル	151				
62					152				
63					153				
64	【A8.審判席】				154				
65	フロアシート	129	m2	レンタル	155				
66	デコラテーブル	30	台	レンタル	156				
67	テーブルクロス	46	枚	レンタル	157				
68	パイプ椅子	86	脚	レンタル	158				
69	学校机	6	台	レンタル	159				
70	電気設備	1	式	レンタル	160				
71					161				
72					162				
73	【A9.音響席】				163				
74	フロアシート	7.5	m2	レンタル	164				
75	デコラテーブル	2	台	レンタル	165				
76	テーブルクロス	2	枚	レンタル	166				
77	パイプ椅子	4	脚	レンタル	167				
78	電気設備	1	式	レンタル	168				
79					169				
80					170				
81	【A10.器具養生(跳馬・平行棒・段違い平行棒)】				171				
82	合板900x900	12	枚	レンタル	172				
83	パンチカーペットW900	12	m	レンタル	173				
84					174				
85					175				
86	【A11.休憩席】				176				
87	フロアシート	7.5	m2	レンタル	177				
88	パイプ椅子	6	脚	レンタル	178				
89					179				
90					180				

競 技 名	No.	施 設 名	設 置 場 所	設置日	撤去日
体 操 競 技	B	サ ブ 会 場	SAGAアリーナ1階		



No.	項 目 / 規 格	数量	単位	調達方法	No.	項 目 / 規 格	数量	単位	調達方法
1	[B1.受付]				91				
2	フロアシート	18	m2	レンタル	92				
3	デコラテーブル	3	台	レンタル	93				
4	パイプ椅子	6	脚	レンタル	94				
5	ホワイトボード	2	台	レンタル	95				
6	デジタルタイマー	2	台	レンタル	96				
7	モップ	5	本	レンタル	97				
8	モップ(スベア)	15	個	レンタル	98				
9	業務用掃除機	2	台	レンタル	99				
10	延長コード	2	本	レンタル	100				
11	ドラムコード30m	2	個	レンタル	101				
12	整理棚	6	台	レンタル	102				
13					103				
14					104				
15	[B2.進行席]				105				
16	フロアシート	7.5	m2	レンタル	106				
17	デコラテーブル	2	台	レンタル	107				
18	パイプ椅子	4	脚	レンタル	108				
19					109				
20					110				
21	[B3.音響席]				111				
22	フロアシート	7.5	m2	レンタル	112				
23	デコラテーブル	2	台	レンタル	113				
24	テーブルクロス	2	枚	レンタル	114				
25	パイプ椅子	4	脚	レンタル	115				
26					116				
27					117				
28					118				
90					180				


競技名	No.	施設名	設置場所	設置日	撤去日
体操競技	C	男子選手招集所	SAGAアリーナ1階		

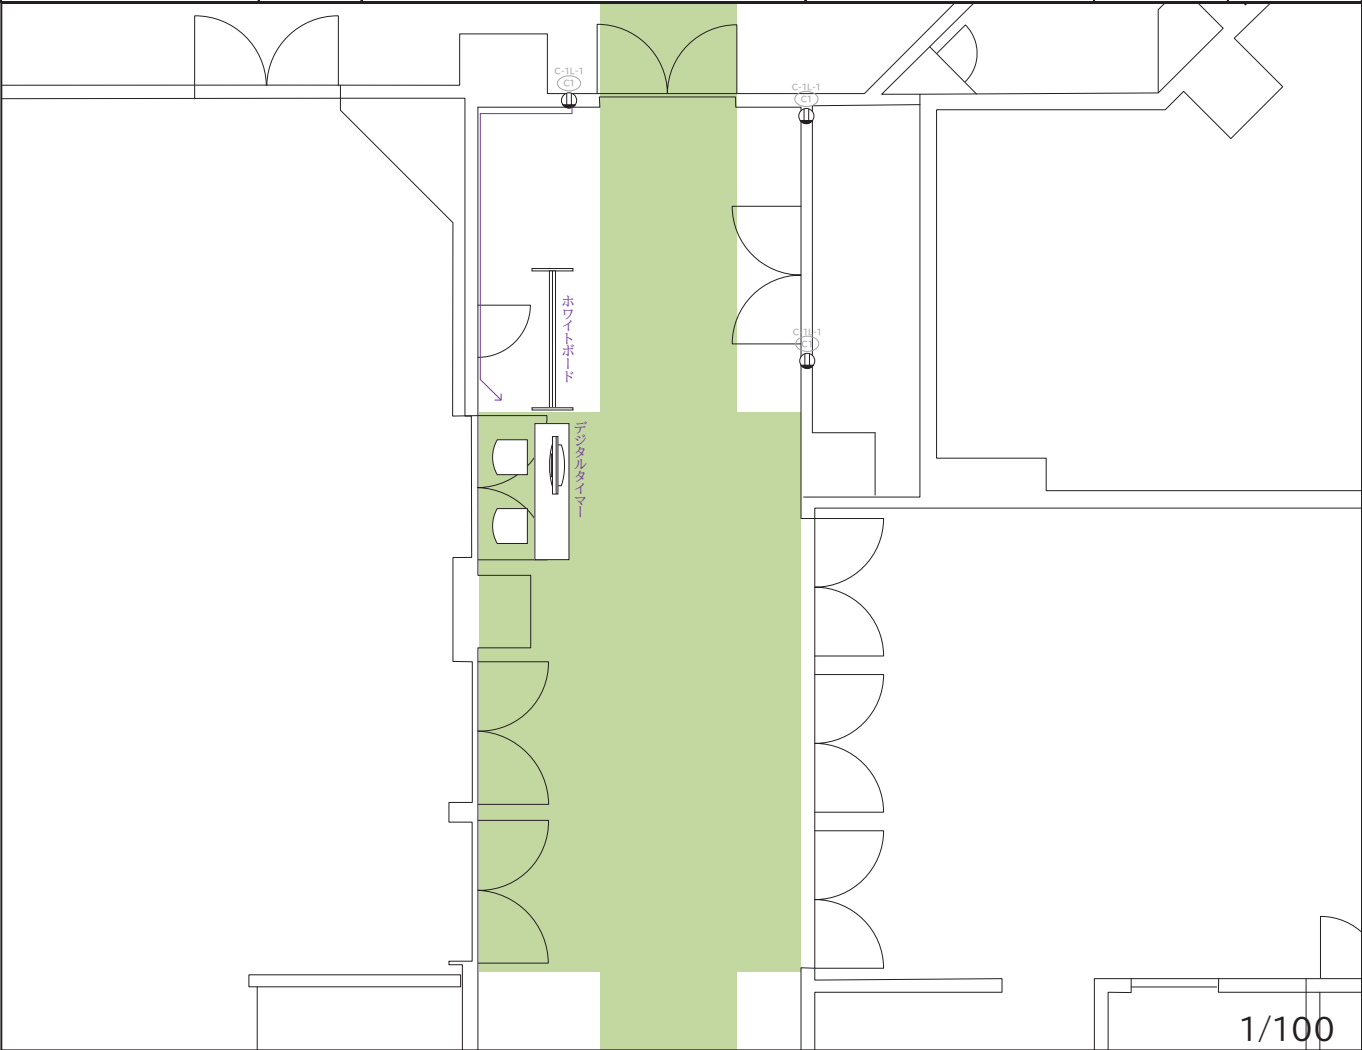

No.	項目 / 規格	数量	単位	調達方法	No.	項目 / 規格	数量	単位	調達方法
1	デコラテーブル	1	台	レンタル	16				
2	パイプ椅子	2	脚	レンタル	17				
3	ホワイトボード	1	台	レンタル	18				
4	デジタルタイマー	1	台	レンタル	19				
5	延長コード	1	本	レンタル	20				
6					21				
7					22				
8					23				
9					24				
10					25				
11					26				
12					27				
13					28				
14					29				
15					30				

- 特記事項 -

競技名	No.	施設名	設置場所	設置日	撤去日
体操競技	D	女子選手招集所	SAGAアリーナ1階		

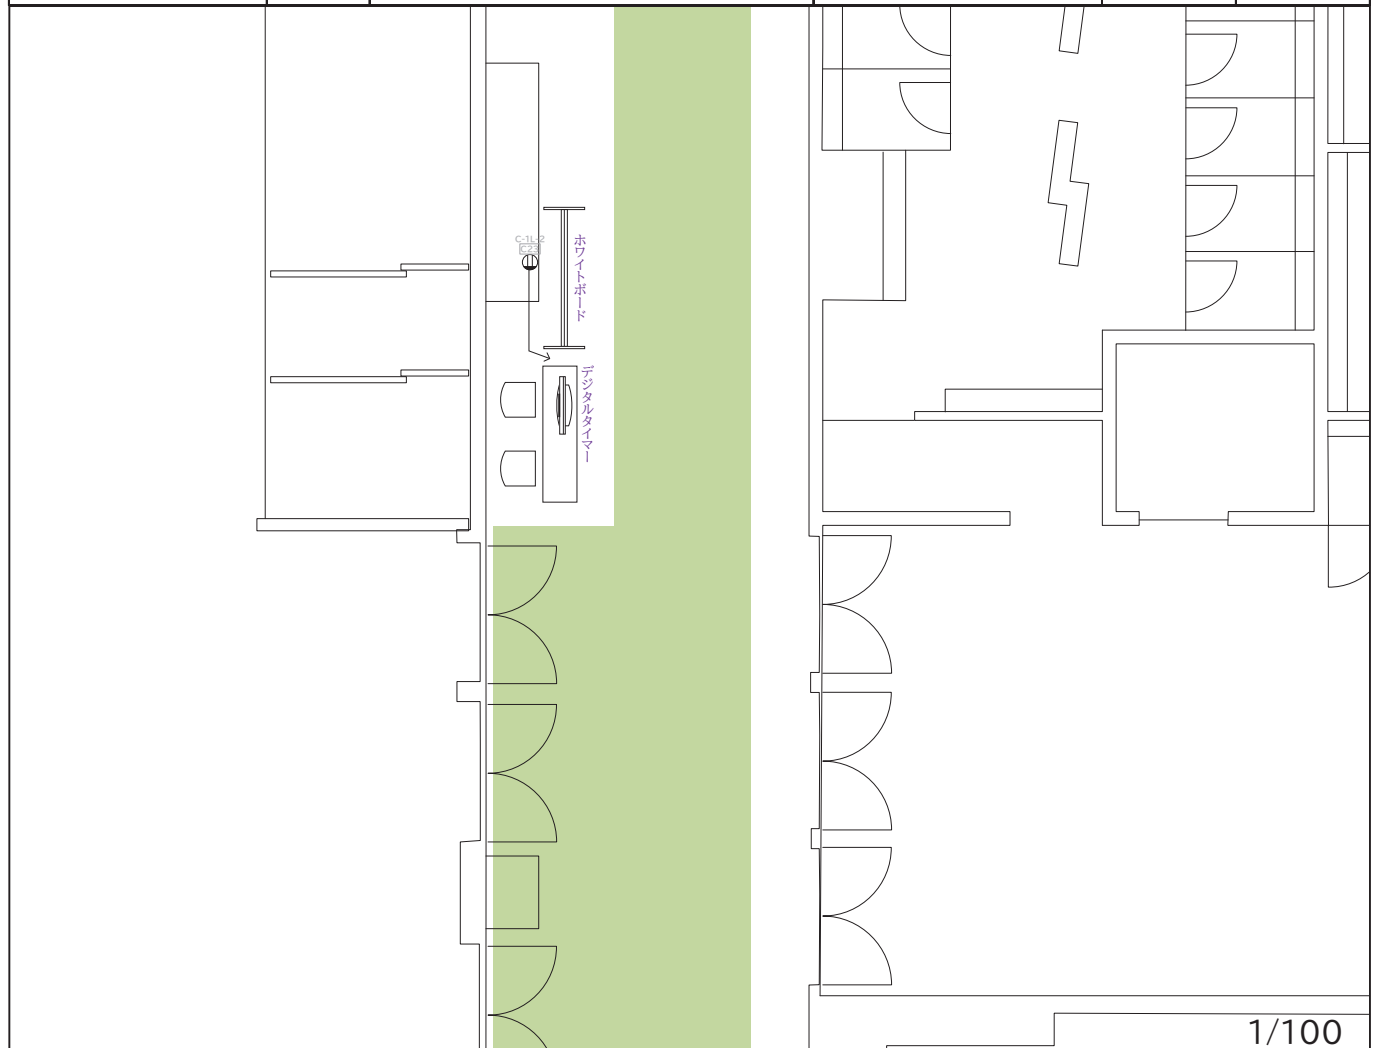

No.	項目 / 規格	数量	単位	調達方法	No.	項目 / 規格	数量	単位	調達方法
1	デコラテーブル	1	台	レンタル	16				
2	パイプ椅子	2	脚	レンタル	17				
3	ホワイトボード	1	台	レンタル	18				
4	デジタルタイマー	1	台	レンタル	19				
5	延長コード	1	本	レンタル	20				
6					21				
7					22				
8					23				
9					24				
10					25				
11					26				
12					27				
13					28				
14					29				
15					30				

- 特記事項 -

競技名	No.	施設名	設置場所	設置日	撤去日
体操競技	E F	女子選手更衣室 男子選手更衣室	SAGAアリーナ1階		



女子選手更衣室:103号室




男子選手更衣室:102号室

1/100

No.	項目 / 規格	数量	単位	調達方法	No.	項目 / 規格	数量	単位	調達方法
1	既存施設を利用				16				
2					17				
3					18				
4					19				
5					20				
6					21				
7					22				
8					23				
9					24				
10					25				
11					26				
12					27				
13					28				
14					29				
15					30				

- 特記事項 -

競 技 名	No.	施 設 名	設 置 場 所	設置日	撤去日
体 操 競 技	G	女 子 審 判 員 控 室	SAGAアリーナ1階		

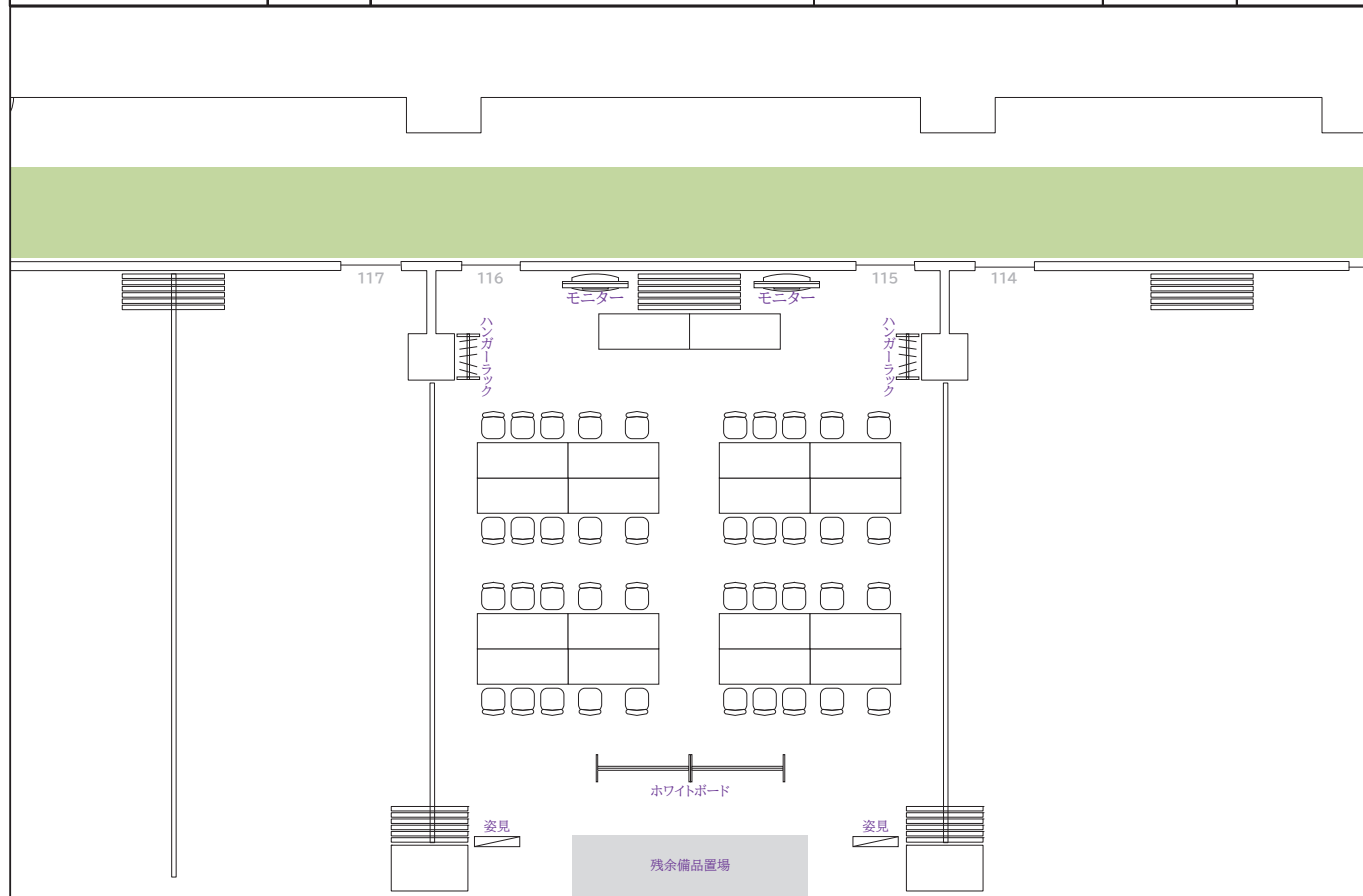


1/150

No.	項 目 / 規 格	数量	単位	調達方法	No.	項 目 / 規 格	数量	単位	調達方法
1	長机	18	台	施設備品	16				
2	スタッキングチェア	40	脚	施設備品	17				
3	ハンガーラック	2	台	施設備品	18				
4	ハンガー	20	本	施設備品	19				
5	姿見	2	台	施設備品	20				
6	ホワイトボード	2	台	施設備品	21				
7					22				
8					23				
9					24				
10					25				
11					26				
12					27				
13					28				
14					29				
15					30				

- 特 記 事 項 -

長机3台は、117・118へ移動、残りは通路へ  
スタッキングチェアの残り2脚は、室内保管

競技名	No.	施設名	設置場所	設置日	撤去日
体操競技	H	男子審判員控室	SAGAアリーナ1階		

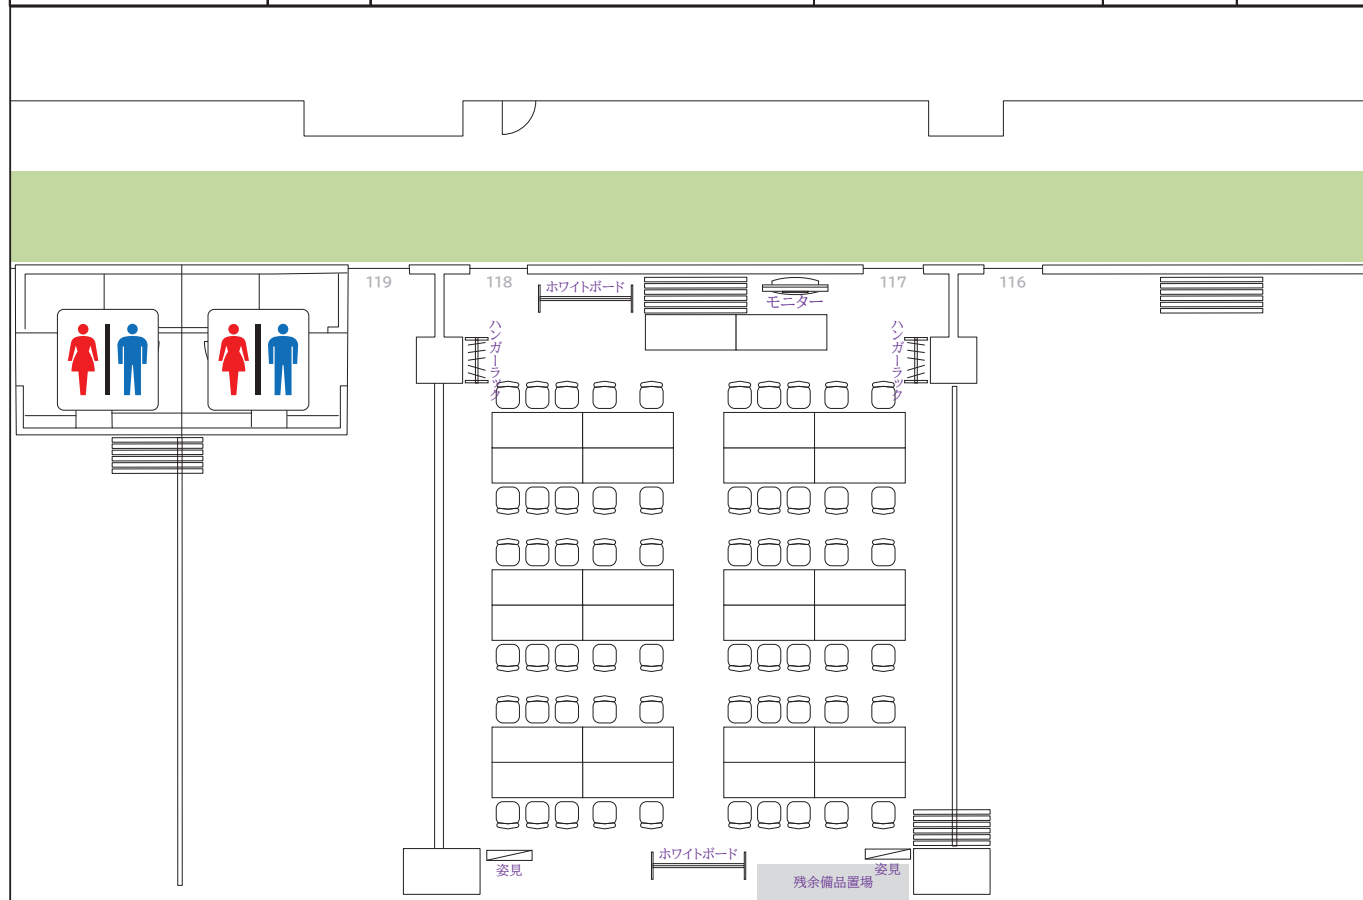

1/150

No.	項目 / 規格	数量	単位	調達方法	No.	項目 / 規格	数量	単位	調達方法
1	長机	26	台	施設備品	16				
2	スタッキングチェア	60	脚	施設備品	17				
3	ハンガーラック	2	台	施設備品	18				
4	ハンガー	20	本	施設備品	19				
5	姿見	2	台	施設備品	20				
6	ホワイトボード	2	台	施設備品	21				
7					22				
8					23				
9					24				
10					25				
11					26				
12					27				
13					28				
14					29				
15					30				

- 特記事項 -

長机不足分の3台は115・116室から移動  
不足のスタッキングチェア17脚は、器具庫から

競 技 名	No.	施 設 名	設 置 場 所	設 置 日	撤 去 日
体 操 競 技	I J	選 手 ・ 監 督 ・ 関 係 者 席 所 選 手 控 所	SAGAアリーナ2・3階		

会場配置計画を参照

1/100

No.	項 目 / 規 格	数量	単位	調達方法	No.	項 目 / 規 格	数量	単位	調達方法
1	既存施設を利用				16				
2					17				
3					18				
4					19				
5					20				
6					21				
7					22				
8					23				
9					24				
10					25				
11					26				
12					27				
13					28				
14					29				
15					30				

- 特 記 事 項 -



競 技 名	No.	施 設 名	設 置 場 所	設 置 日	撤 去 日
体 操 競 技	K	学 校 観 戦 席	SAGAアリーナ4階		


会場配置計画を参照

1/100

No.	項 目 / 規 格	数量	単位	調達方法	No.	項 目 / 規 格	数量	単位	調達方法
1	既存施設を利用				16				
2					17				
3					18				
4					19				
5					20				
6					21				
7					22				
8					23				
9					24				
10					25				
11					26				
12					27				
13					28				
14					29				
15					30				

- 特 記 事 項 -

競 技 名	No.	施 設 名	設 置 場 所	設置日	撤去日
体 操 競 技		審 判 会 議 ・ 監 督 会 議	佐賀市文化会館1階 イベントホール		

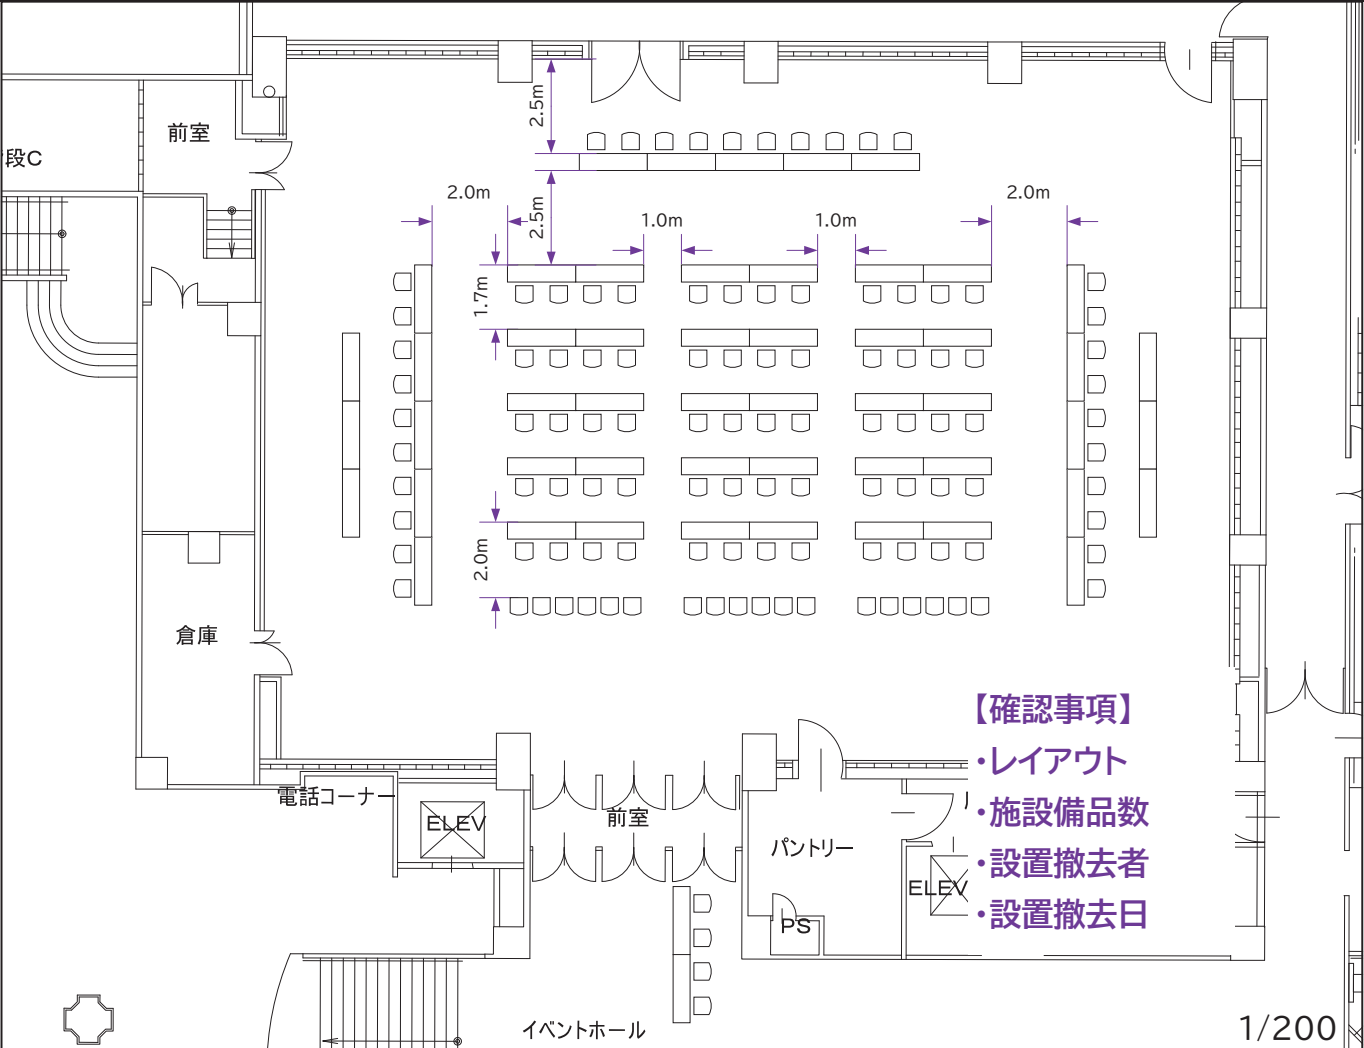


- 【確認事項】
- ・レイアウト
  - ・施設備品数
  - ・設置撤去者
  - ・設置撤去日

No.	項 目 / 規 格	数量	単位	調達方法	No.	項 目 / 規 格	数量	単位	調達方法
1	長机	53	台	施設備品	16				
2	椅子	112	脚	施設備品	17				
3	音響設備	1	式	施設備品	18				
4					19				
5					20				
6					21				
7					22				
8					23				
9					24				
10					25				
11					26				
12					27				
13					28				
14					29				
15					30				

- 特 記 事 項 -

競 技 名	No.	施 設 名	設 置 場 所	設置日	撤去日
体 操 競 技	N	表 彰 式	SAGAアリーナ1階		

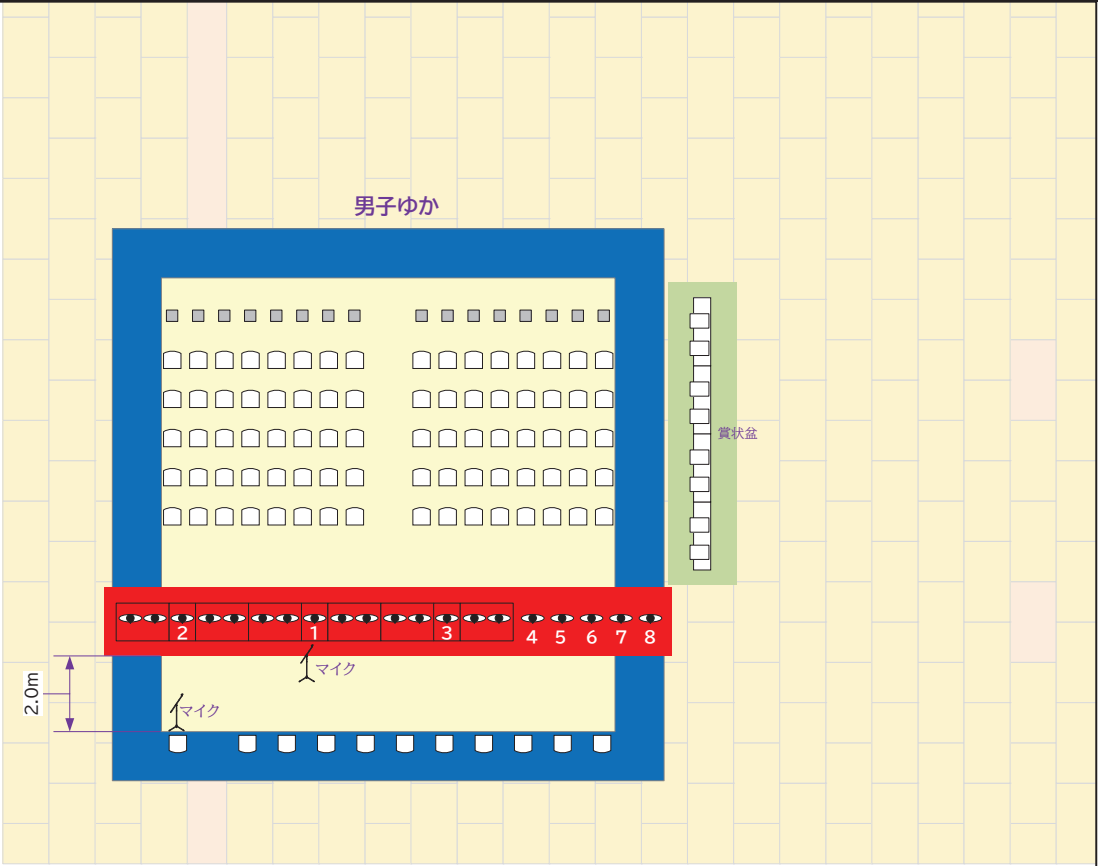

No.	項 目 / 規 格	数量	単位	調達方法	No.	項 目 / 規 格	数量	単位	調達方法
1	音響設備	1	式	施設備品	16				
2	長机	4	台	施設備品	17				
3	パイプ椅子	91	脚	レンタル	18				
4	フロアシート	15	m2	レンタル	19				
5	パンチカーペットW1800	15	m	レンタル	20				
6	賞状盆	10	枚	レンタル	21				
7	表彰台1位W1400xD1000xH700	2	台	レンタル	22				
8	表彰台1位W700xD1000xH700	1	台	レンタル	23				
9	表彰台2位W1400xD1000xH500	2	台	レンタル	24				
10	表彰台2位W700xD1000xH500	1	台	レンタル	25				
11	表彰台3位W1400xD1000xH300	2	台	レンタル	26				
12	表彰台3位W700xD1000xH300	1	台	レンタル	27				
13	プラカードスタンド	16	個	レンタル	28				
14					29				
15					30				

- 特 記 事 項 -

競 技 名	No.	施 設 名	設 置 場 所	設 置 日	撤 去 日
体 操 競 技		動 画 配 信 用	SAGA ア リ ー ナ		

<div>設置場所未定</div>									
1/100									

No.	項 目 / 規 格	数量	単 位	調 達 方 法	No.	項 目 / 規 格	数量	単 位	調 達 方 法
1	スタッキングチェア	14	脚	施設備品	16				
2	デコラテーブル	2	台	レンタル	17				
3					18				
4					19				
5					20				
6					21				
7					22				
8					23				
9					24				
10					25				
11					26				
12					27				
13					28				
14					29				
15					30				

- 特 記 事 項 -
-------------